


"RECUPERO DEL RIFUGIO CA' SILVESTRO MEDIANTE INTERVENTI DI MANUTENZIONE STRAORDINARIA" (ECEN_01) Edificio sito in via Giardini Sud n°2/a a Fiumalbo (Modena)

INQUADRAMENTO TERRITORIALE

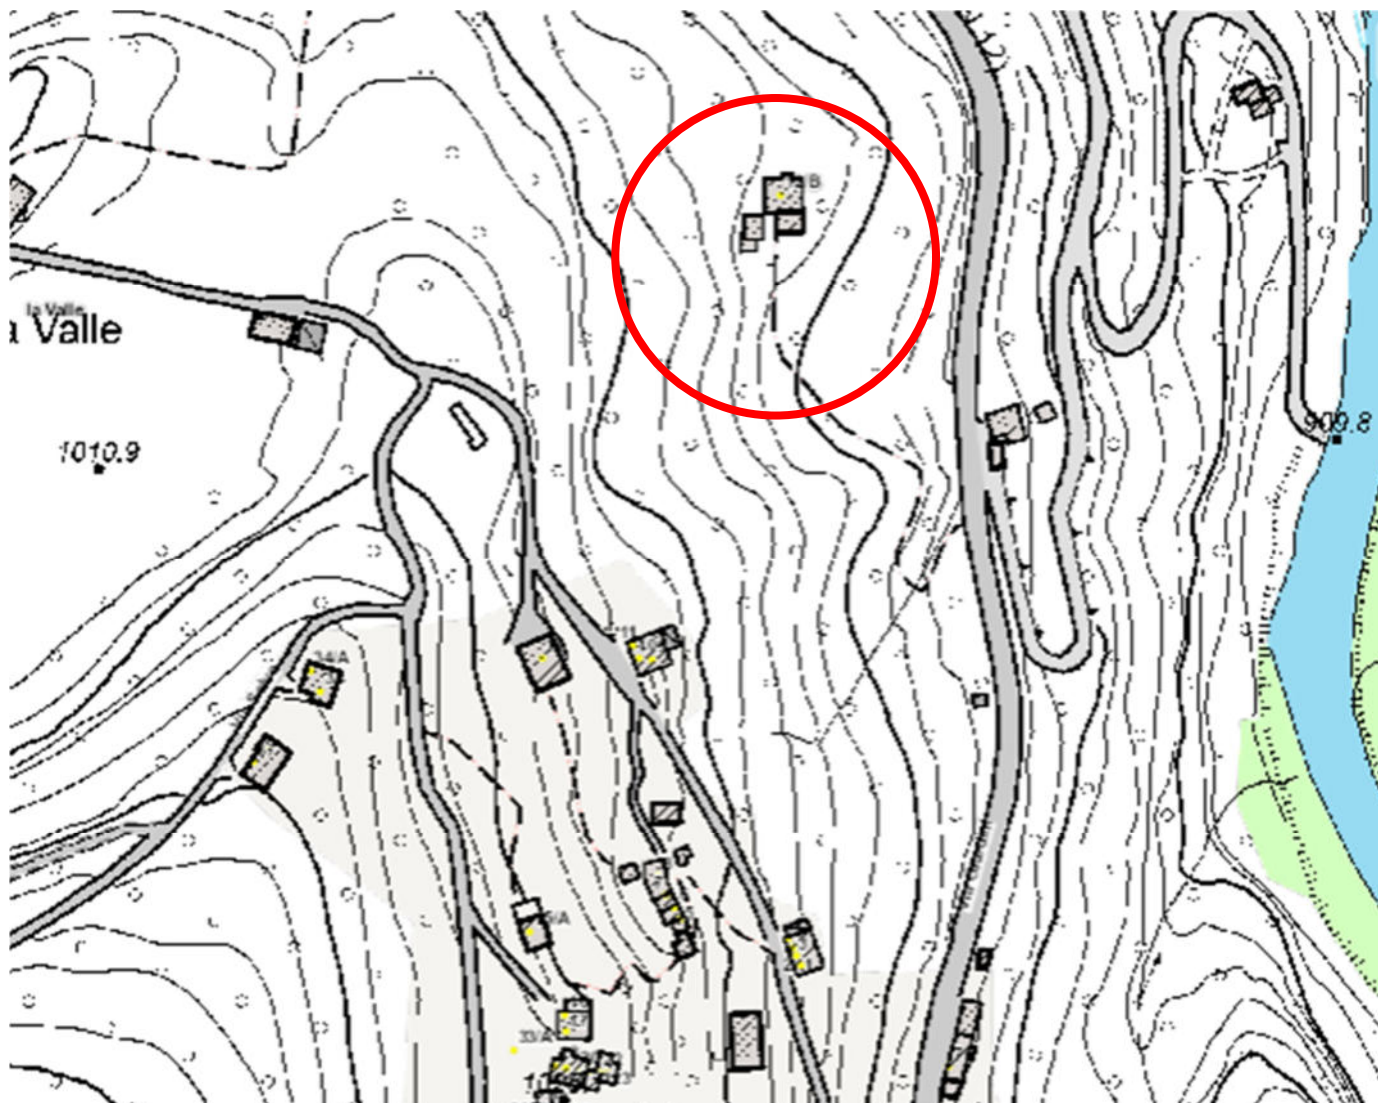


Inquadramento del fabbricato oggetto di progetto su CTR regionale

IL PROGETTISTA

Dott. Ing. Flor Zanchetta

Flor Zanchetta





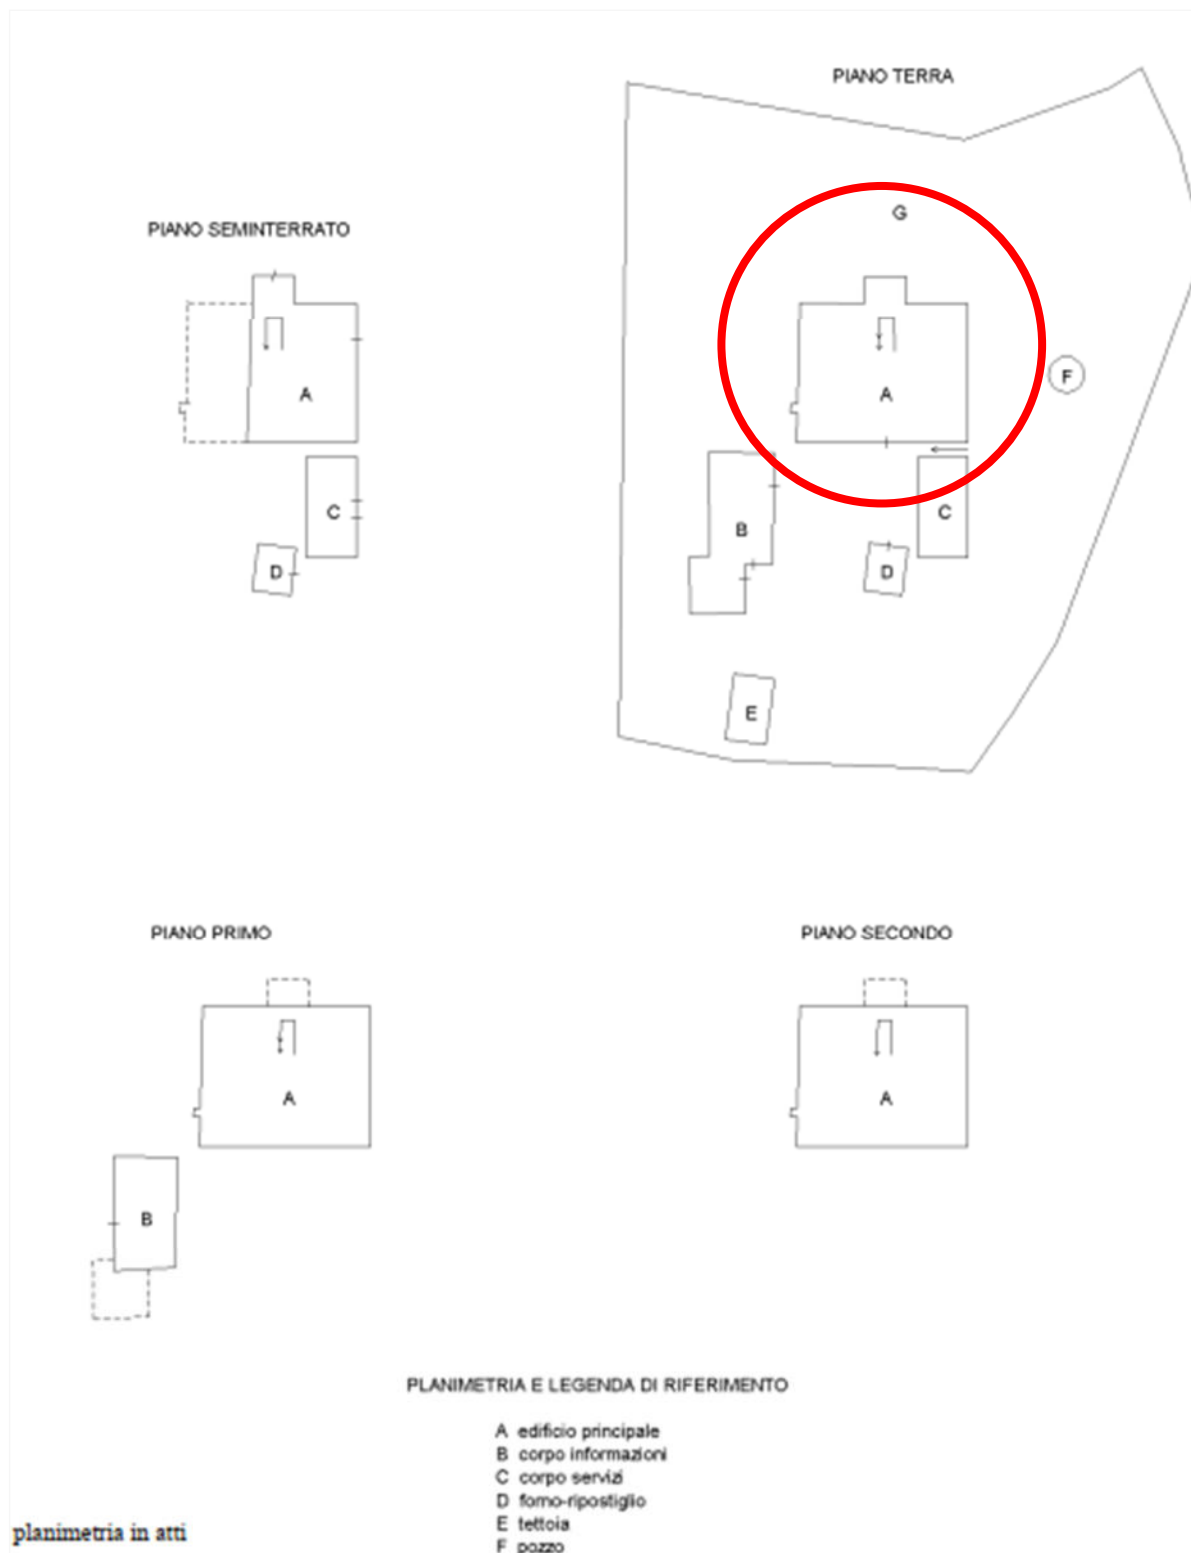



Estratto planimetria catastale- foglio 10 mappale 397

STATO LEGITTIMATO

PLANIMETRIA SEMINTERRATO - SCALA 1:100

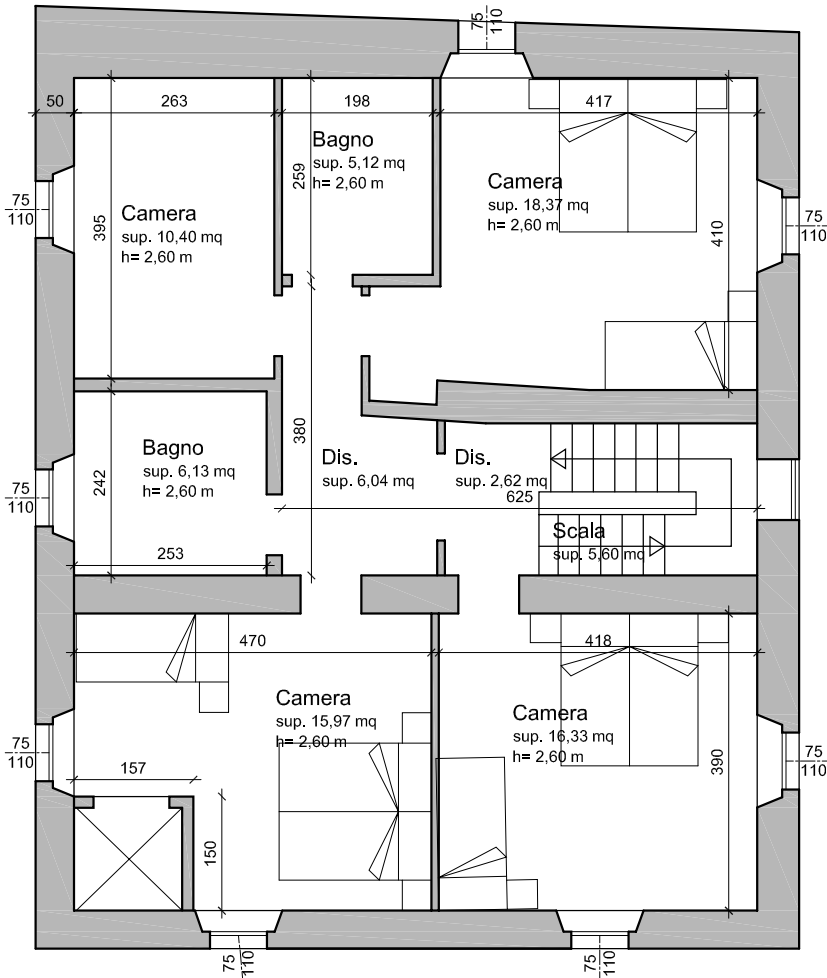
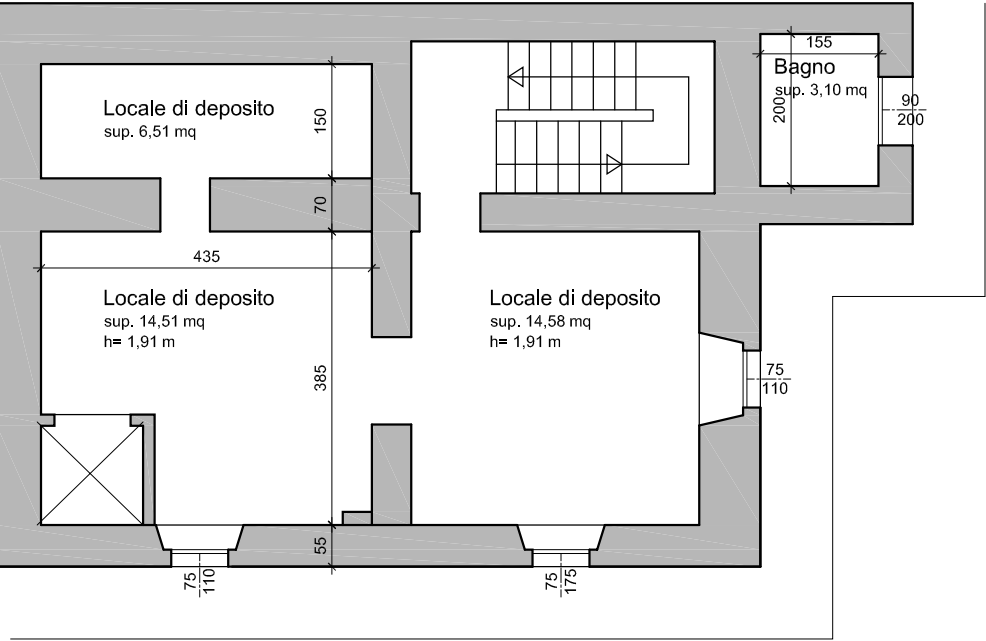


PIANTA PIANO PRIMO - SCALA 1:100

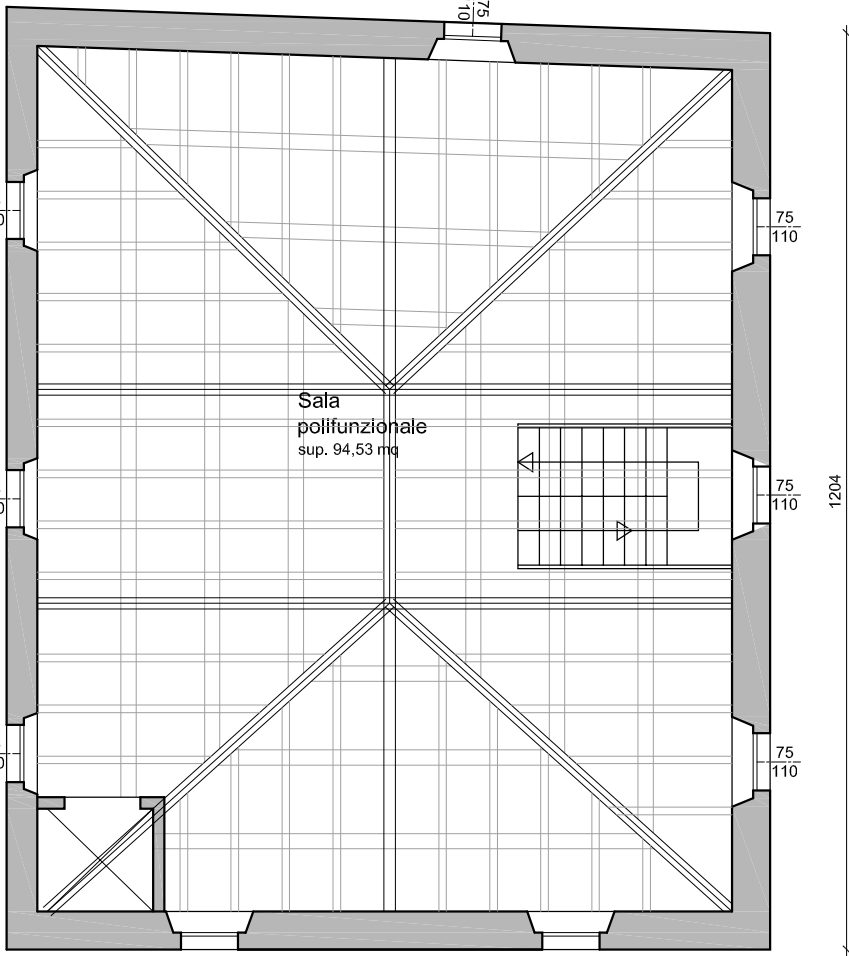 

PIANTA PIANO SOTTOTETTO - SCALA 1:100

PIANTA COPERTURE
SCALA 1:200

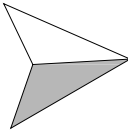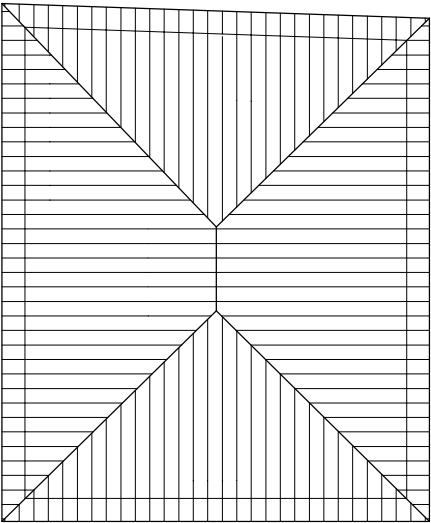

Comune di Fiumalbo

CILA PER MANUTENZIONE
STRAORDINARIA CON INSERIMENTO
DI LINEA VITA E LUCERNARIO DI
ACCESSO AL TETTO IN IMMOBILE
CON DESTINAZIONE D/2
DENOMINATO CA' SILVESTRO,
VIA GIARDINI 2/A, FIUMALBO (MO)

foglio 10, mappale 397

Committente:

ENTE DI GESTIONE PER I
PARCHI E LA
BIODIVERSITA' EMILIA
CENTRALE
PI 94164020367

Progetto:

Dott. Ing. Flor Zanchetta

Titolo

STATO LEGITTIMATO

PIANTE EDIFICIO A

R1


Scala 1:100

Luglio 2026


Tavola n°

INGRESSO

PLANIMETRIA PIANO TERRA - SCALA 1:100

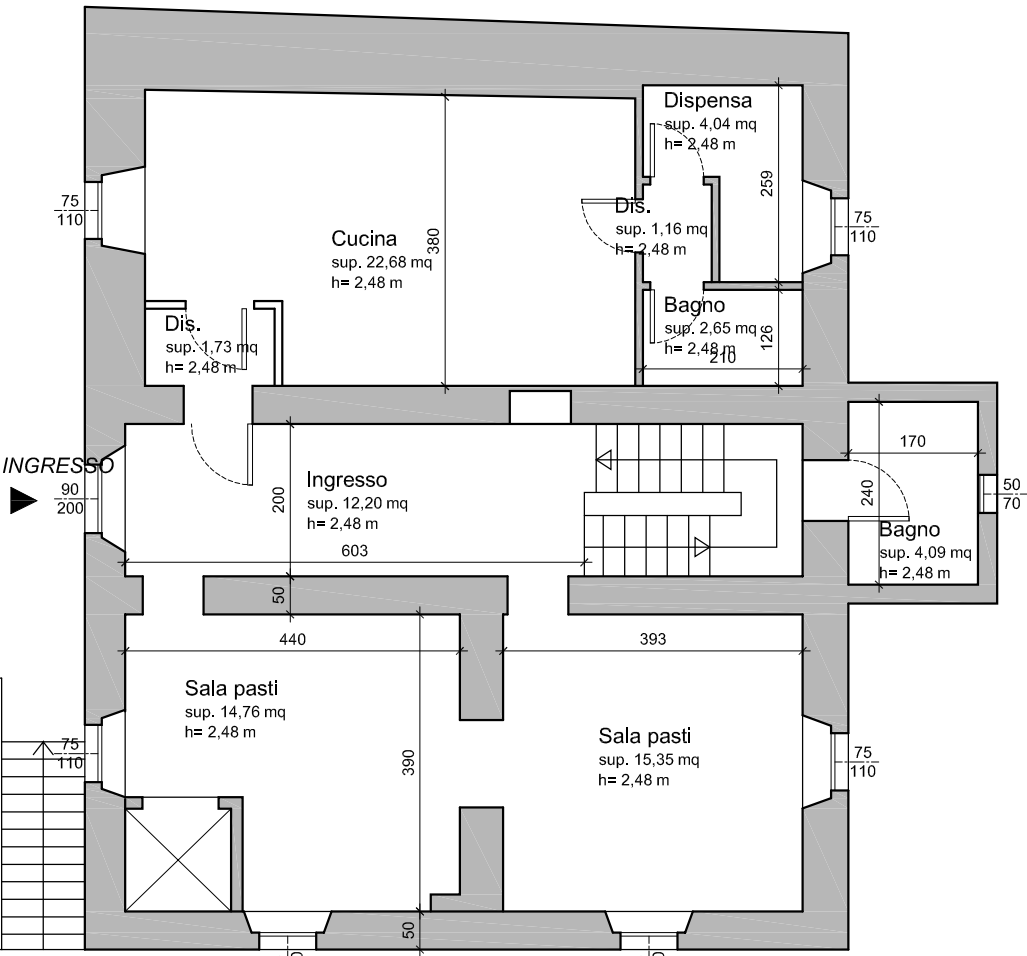


STATO LEGITTIMATO

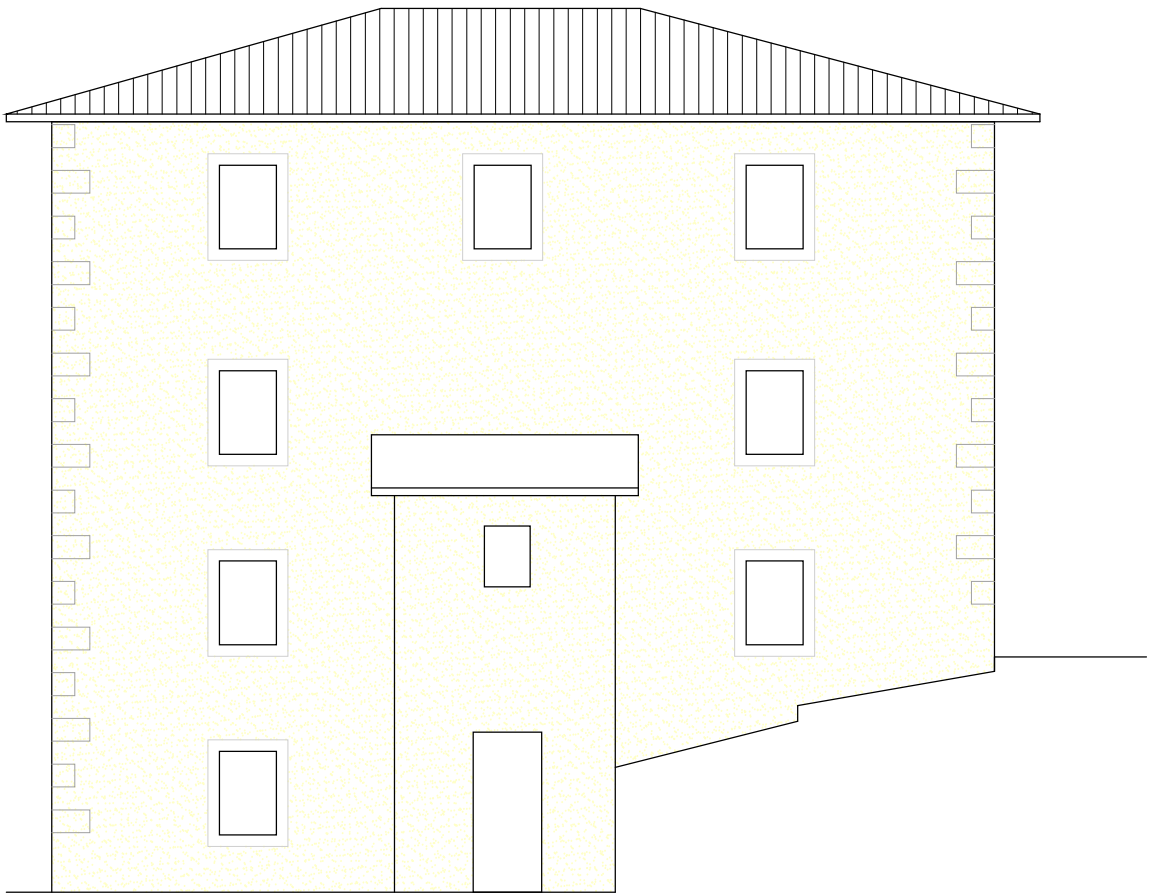


PROSPETTO SUD - SCALA 1:100

PROSPETTO NORD - SCALA 1:100

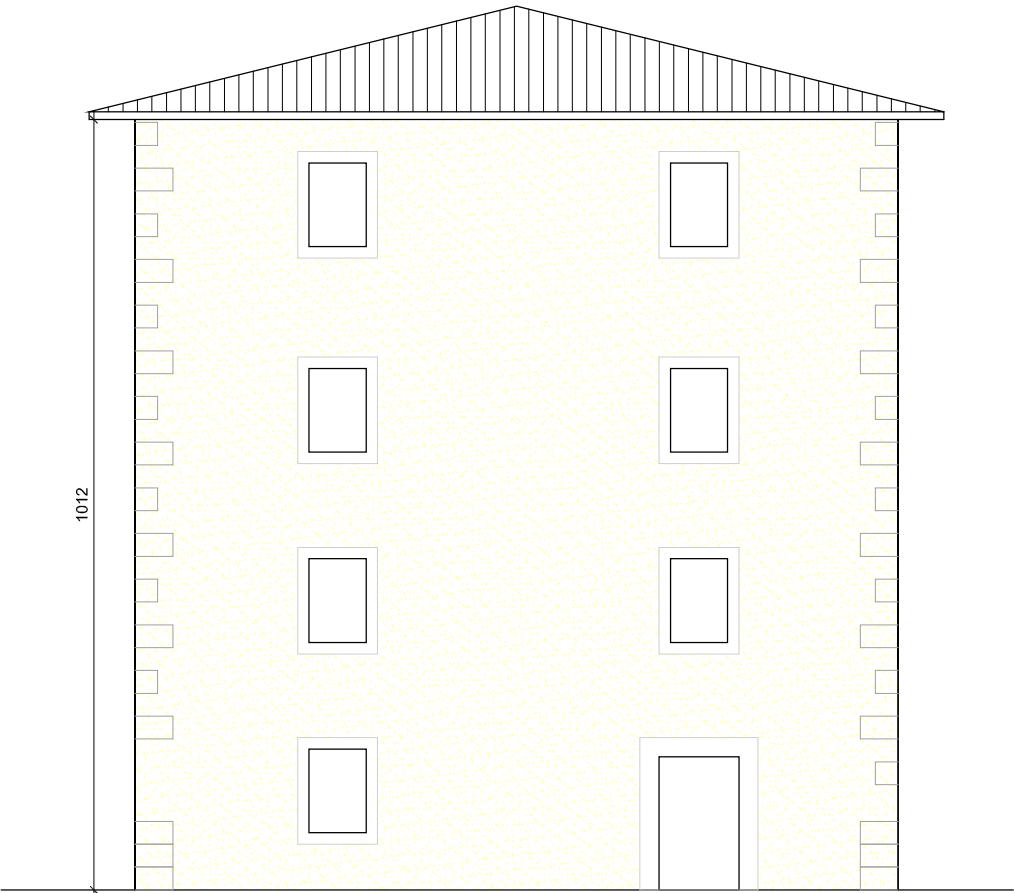

PROSPETTO EST - SCALA 1:100

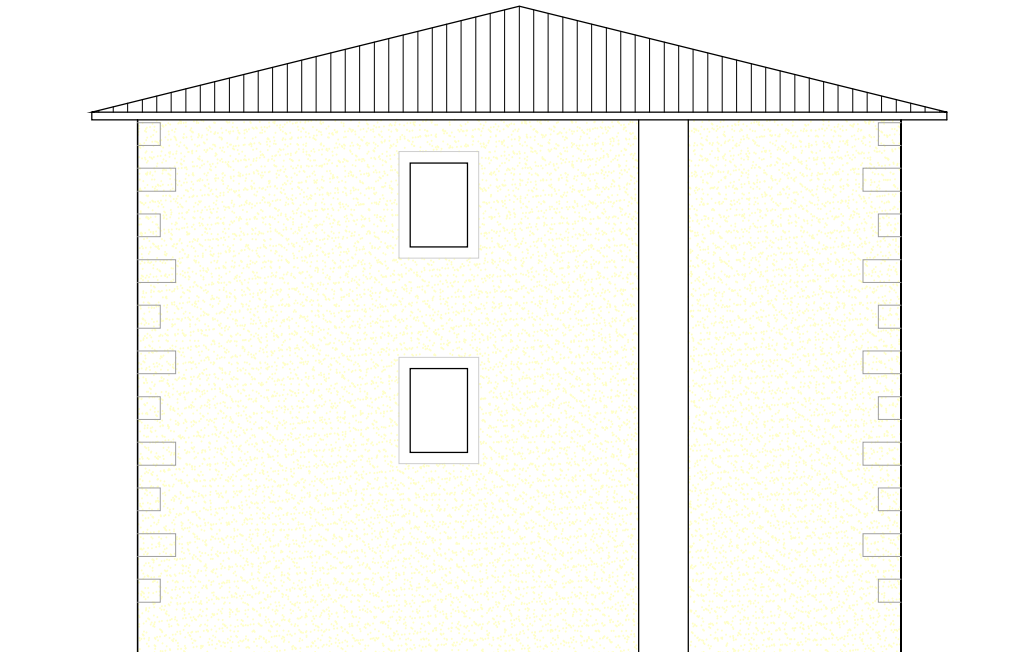

PROSPETTO OVEST - SCALA 1:100

Comune di Fiumalbo

CILA PER MANUTENZIONE
STRAORDINARIA CON INSERIMENTO
DI LINEA VITA E LUCERNARIO DI
ACCESSO AL TETTO IN IMMOBILE
CON DESTINAZIONE D/2
DENOMINATO CA' SILVESTRO,
VIA GIARDINI 2/A, FIUMALBO (MO)

foglio 10, mappale 397

Committente:

ENTE DI GESTIONE PER I
PARCHI E LA
BIODIVERSITA' EMILIA
CENTRALE
PI 94164020367

Progetto:

Dott. Ing. Flor Zanchetta

Titolo

STATO LEGITTIMATO

PROSPETTI EDIFICIO A



R1
Scala 1:100

Luglio 2026



Tavola n°

STATO DI PROGETTO

PLANIMETRIA SEMINTERRATO - SCALA 1:100

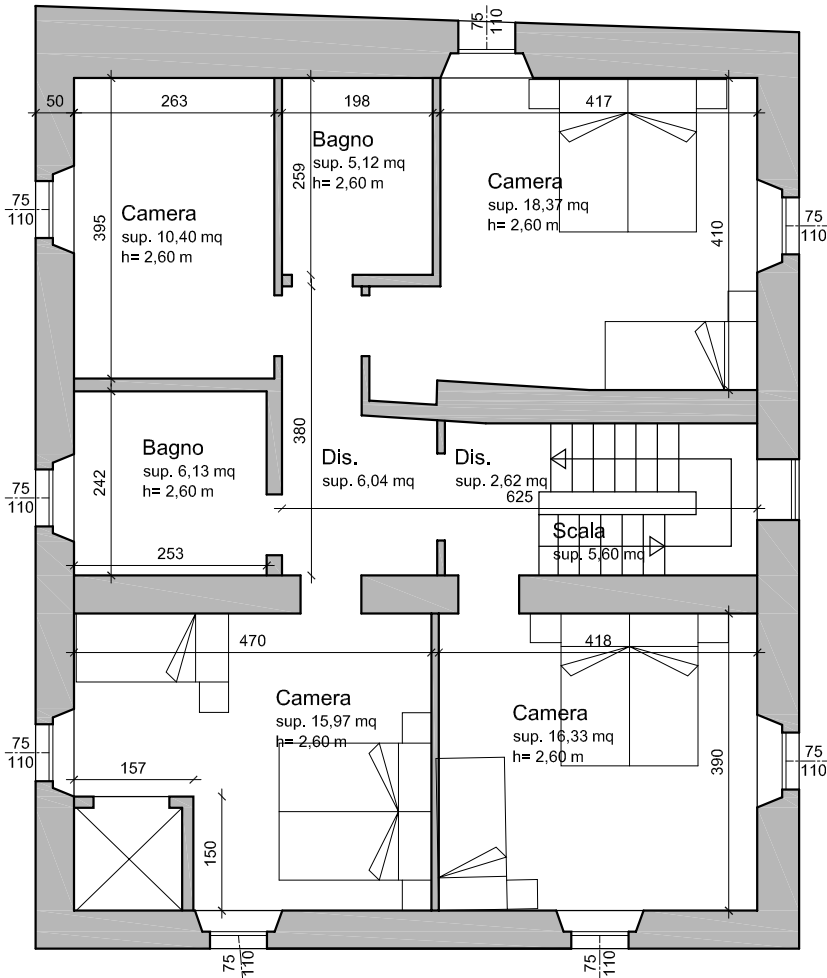
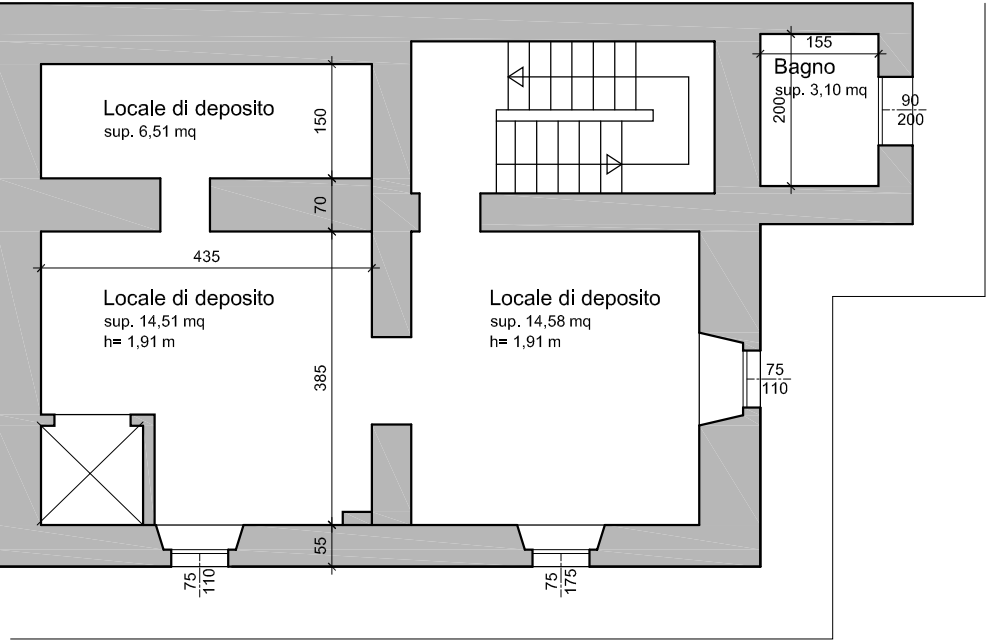


PIANTA PIANO PRIMO - SCALA 1:100

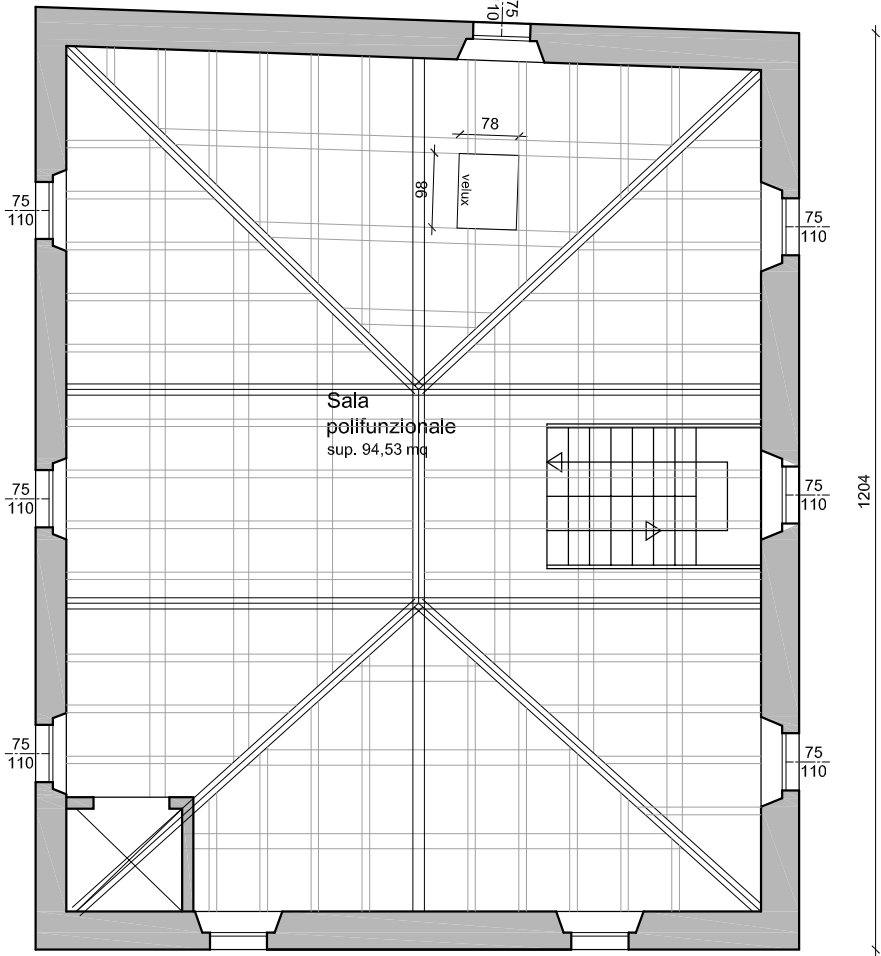 

PIANTA PIANO SOTTOTETTO - SCALA 1:100

PIANTA COPERTURE
SCALA 1:200

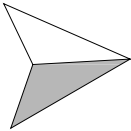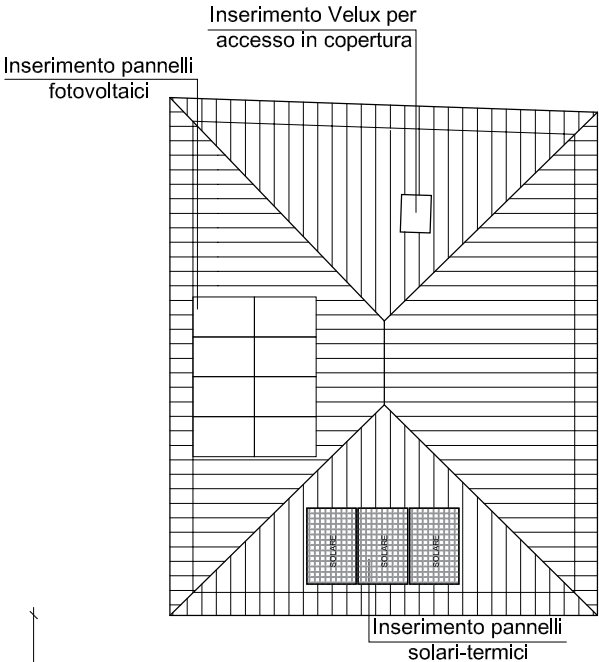

Comune di Fiumalbo

CILA PER MANUTENZIONE STRAORDINARIA CON INSERIMENTO DI LINEA VITA E LUCERNARIO DI ACCESSO AL TETTO IN IMMOBILE CON DESTINAZIONE D/2 DENOMINATO CA' SILVESTRO, VIA GIARDINI 2/A, FIUMALBO (MO)

foglio 10, mappale 397

Committente:

ENTE DI GESTIONE PER I PARCHI E LA BIODIVERSITA' EMILIA CENTRALE
PI 94164020367

Progetto:

Dott. Ing. Flor Zanchetta

Titolo

STATO DI PROGETTO

PIANTE EDIFICIO A

Scala 1:100

Luglio 2026

Tavola n°


STATO DI PROGETTO

Inserimento pannelli
fotovoltaici




PROSPETTO SUD - SCALA 1:100

Inserimento pannelli
solari-termici

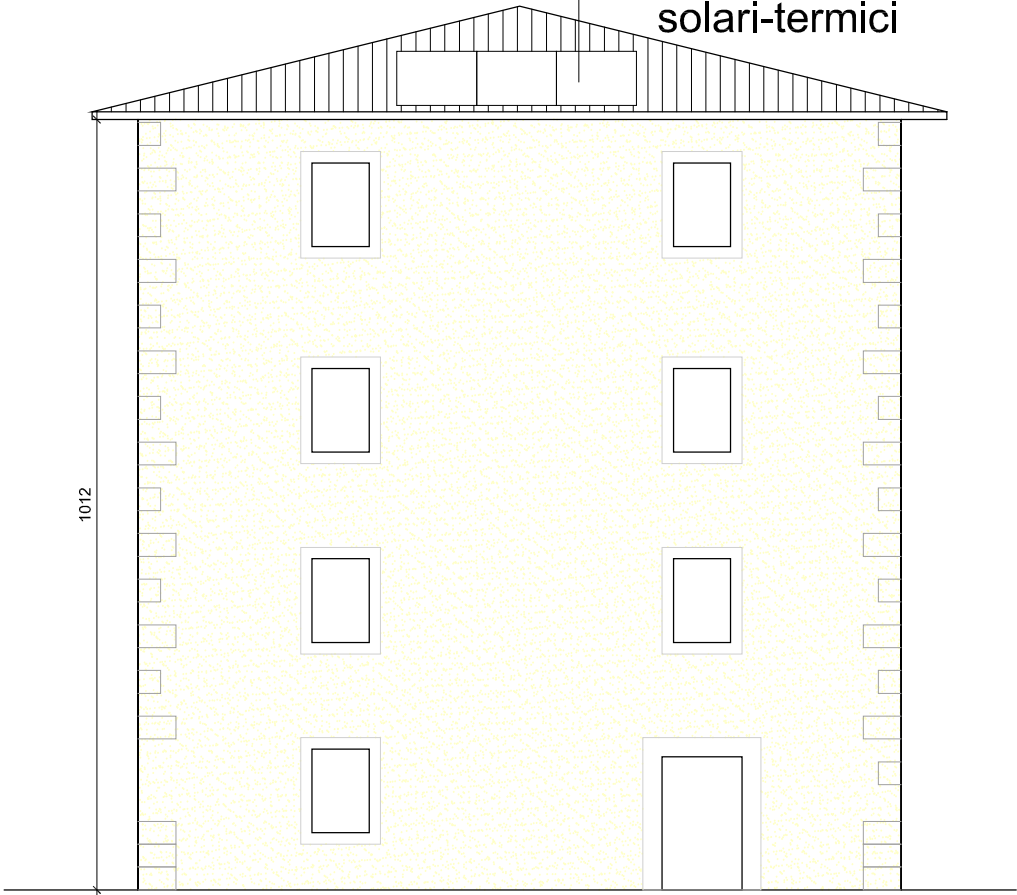


PROSPETTO EST - SCALA 1:100

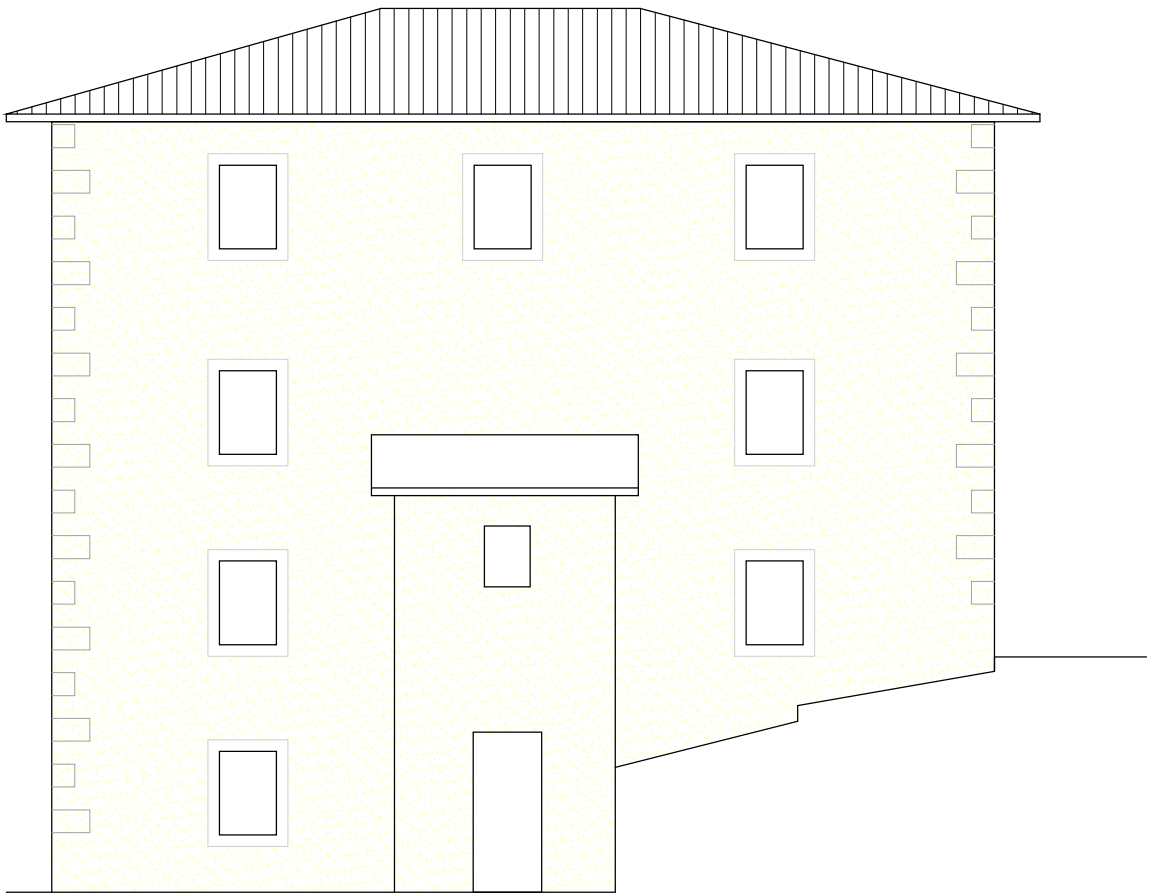

PROSPETTO NORD - SCALA 1:100

Inserimento Velux per
accesso in copertura

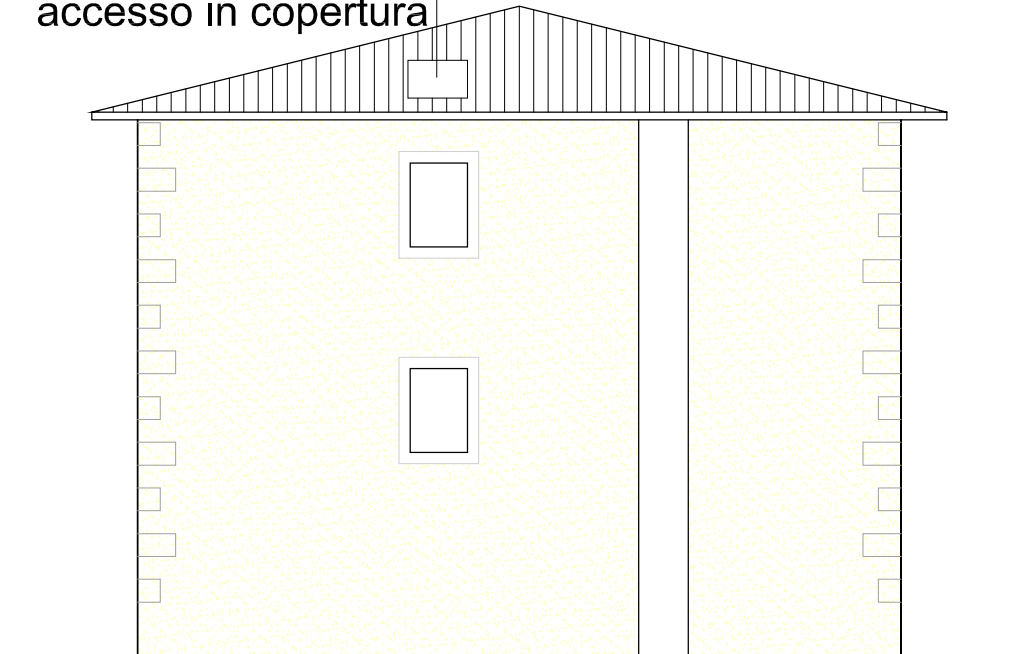

PROSPETTO OVEST - SCALA 1:100

Comune di Fiumalbo

CILA PER MANUTENZIONE
STRAORDINARIA CON INSERIMENTO
DI LINEA VITA E LUCERNARIO DI
ACCESSO AL TETTO IN IMMOBILE
CON DESTINAZIONE D/2
DENOMINATO CA' SILVESTRO,
VIA GIARDINI 2/A, FIUMALBO (MO)

foglio 10, mappale 397

Committente:

ENTE DI GESTIONE PER I
PARCHI E LA
BIODIVERSITA' EMILIA
CENTRALE
PI 94164020367

Progetto:

Dott. Ing. Flor Zanchetta

Titolo

STATO DI PROGETTO

PROSPETTI EDIFICIO A


Scala 1:100

Luglio 2026


Tavola n°

STATO COMPARATO


PLANIMETRIA SEMINTERRATO - SCALA 1:100

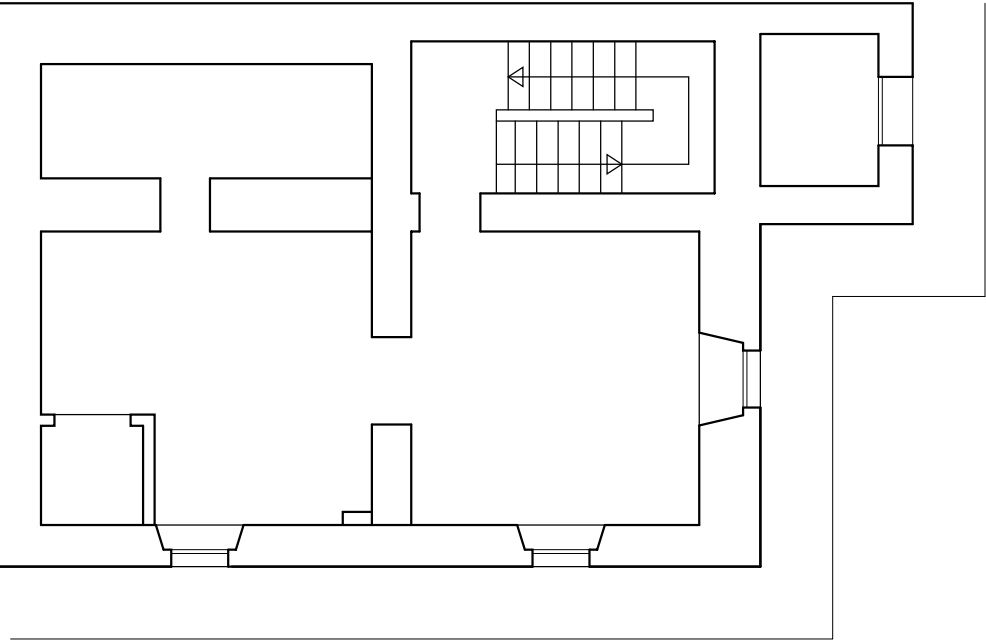

PIANTA PIANO PRIMO - SCALA 1:100

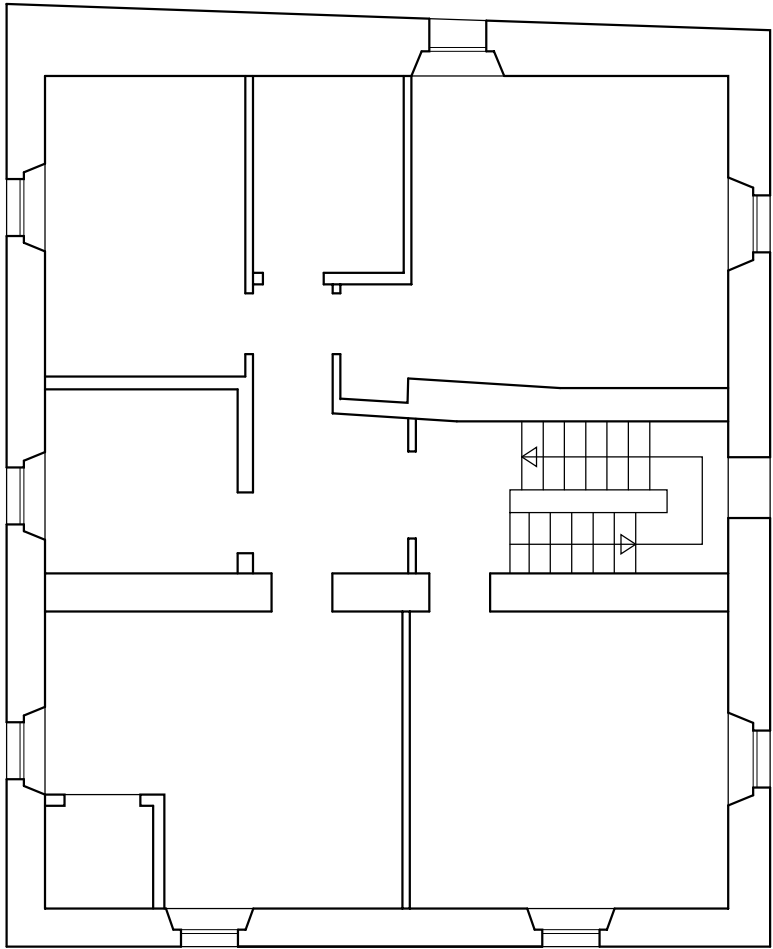

PIANTA COPERTURE
SCALA 1:200

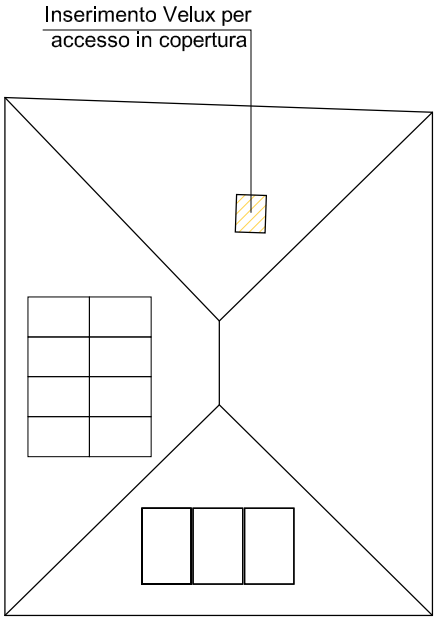

Comune di Fiumalbo

CILA PER MANUTENZIONE
STRAORDINARIA CON INSERIMENTO
DI LINEA VITA E LUCERNARIO DI
ACCESSO AL TETTO IN IMMOBILE
CON DESTINAZIONE D/2
DENOMINATO CA' SILVESTRO,
VIA GIARDINI 2/A, FIUMALBO (MO)

foglio 10, mappale 397

Committente:

ENTE DI GESTIONE PER I
PARCHI E LA
BIODIVERSITA' EMILIA
CENTRALE
PI 94164020367

Progetto:

Dott. Ing. Flor Zanchetta

Titolo

STATO COMPARATO

PIANTE EDIFICIO A


Scala 1:100

Luglio 2026


Tavola n°

05

PLANIMETRIA PIANO TERRA - SCALA 1:100

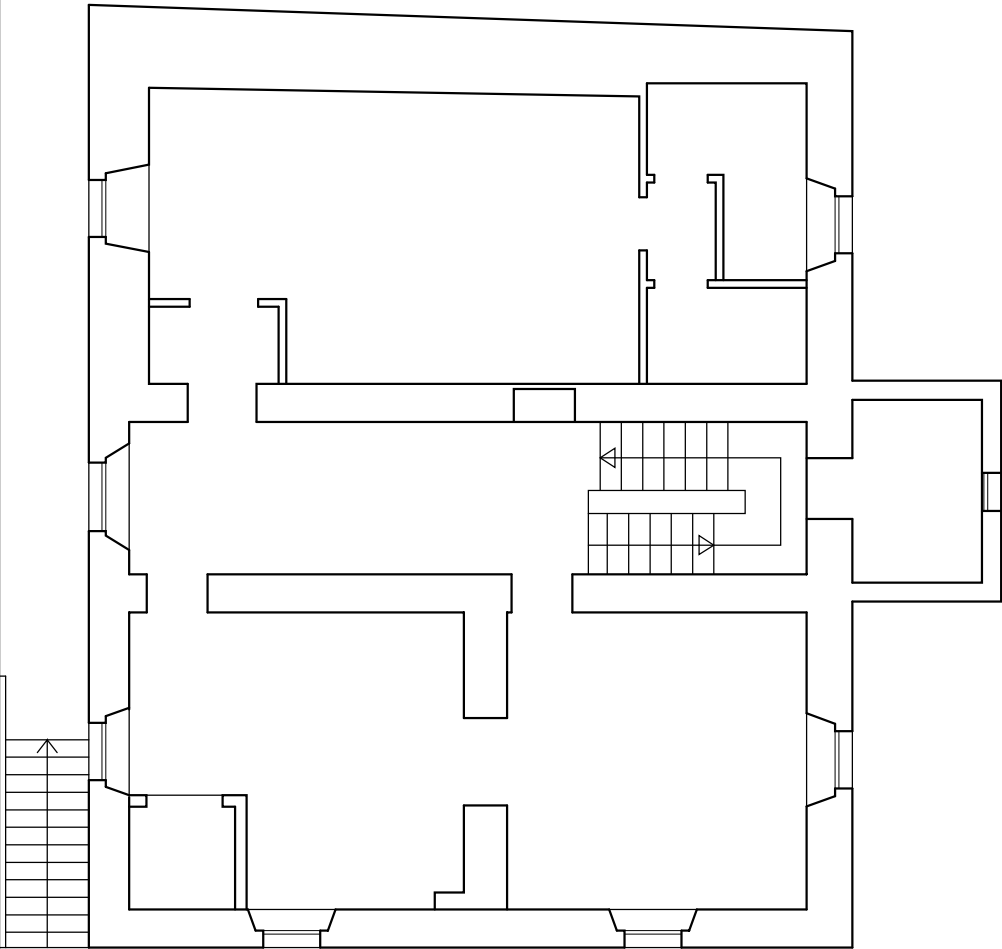


PIANTA PIANO SOTTOTETTO - SCALA 1:100

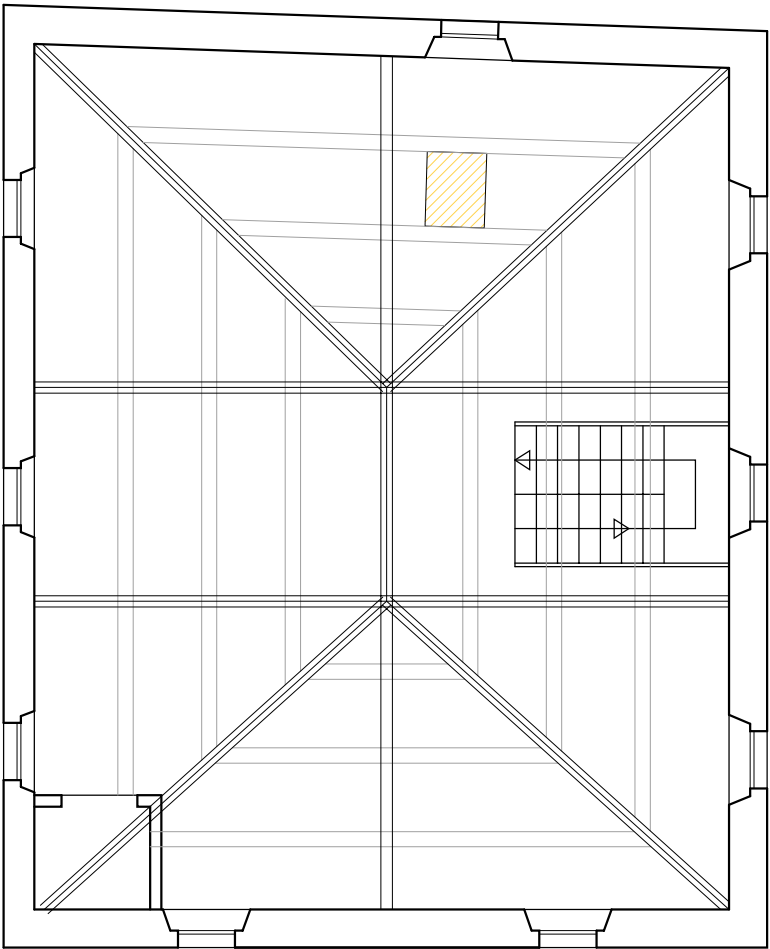


STATO COMPARATO

Inserimento pannelli
fotovoltaici

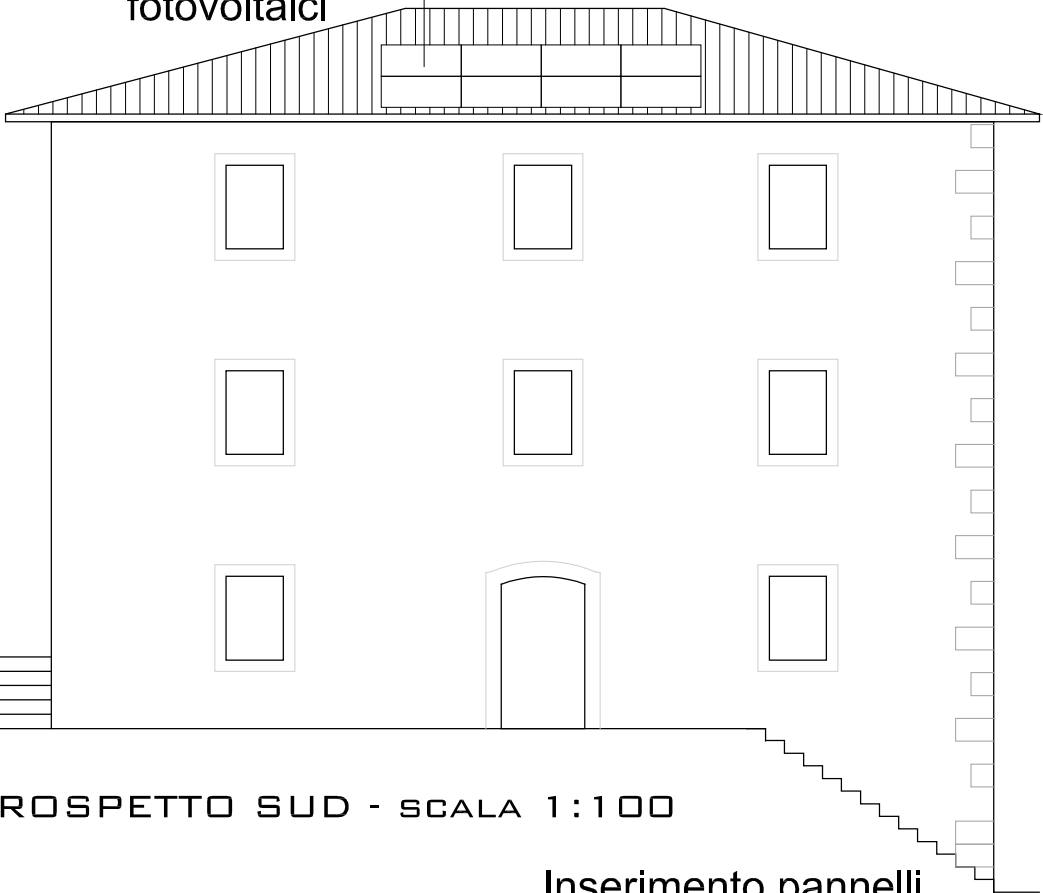


PROSPETTO SUD - SCALA 1:100

Inserimento pannelli
solari-termici

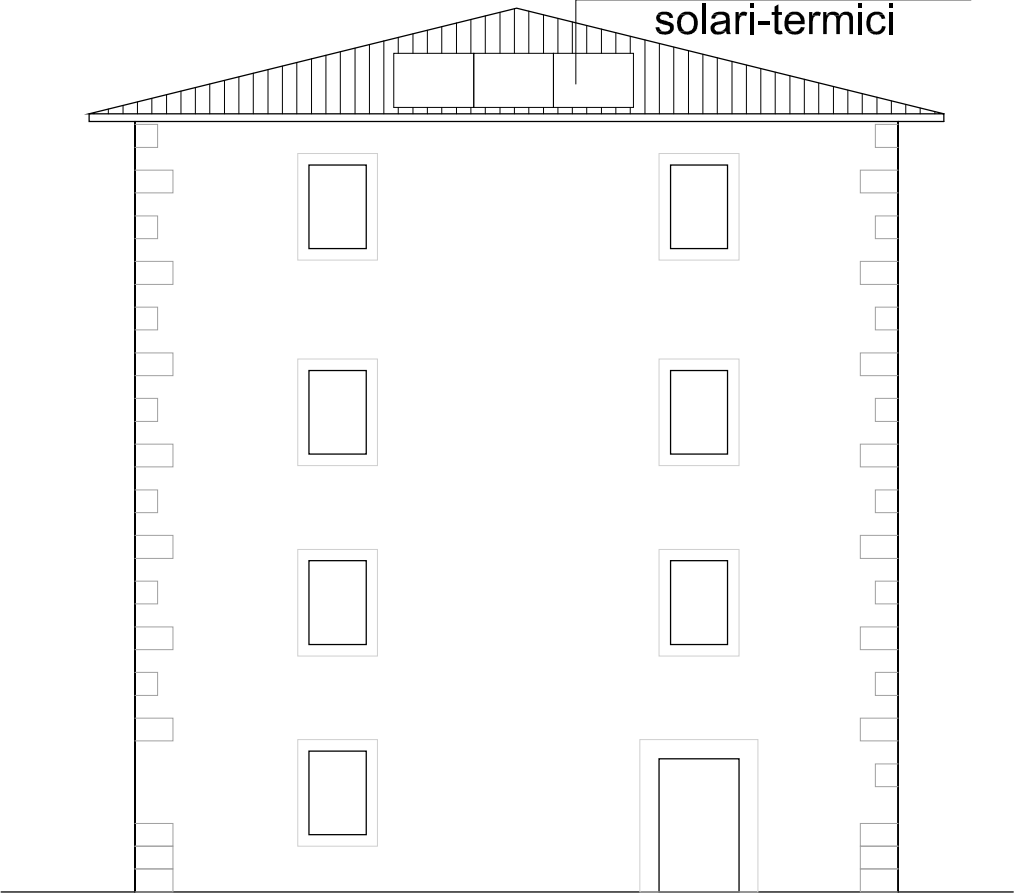


PROSPETTO EST - SCALA 1:100

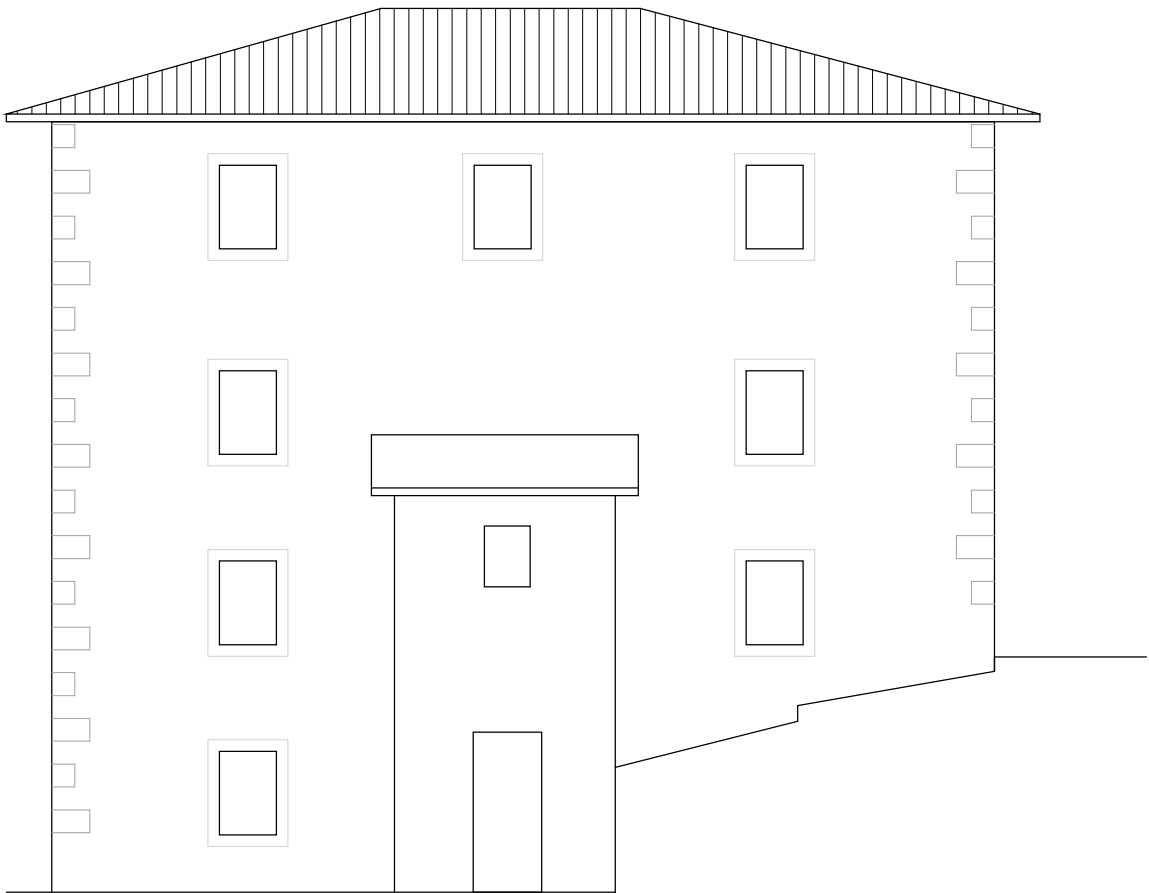

PROSPETTO NORD - SCALA 1:100

Inserimento Velux per
accesso in copertura

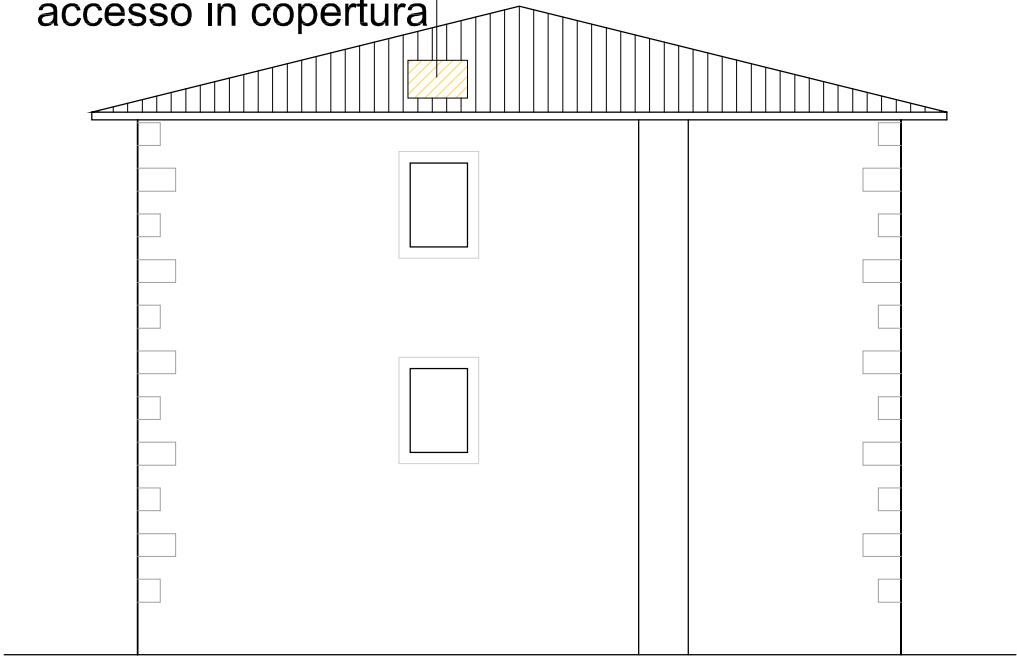

PROSPETTO OVEST - SCALA 1:100

Comune di Fiumalbo

CILA PER MANUTENZIONE
STRAORDINARIA CON INSERIMENTO
DI LINEA VITA E LUCERNARIO DI
ACCESSO AL TETTO IN IMMOBILE
CON DESTINAZIONE D/2
DENOMINATO CA' SILVESTRO,
VIA GIARDINI 2/A, FIUMALBO (MO)

foglio 10, mappale 397

Committente:

ENTE DI GESTIONE PER I
PARCHI E LA
BIODIVERSITA' EMILIA
CENTRALE
PI 94164020367

Progetto:

Dott. Ing. Flor Zanchetta

Titolo


STATO COMPARATO

PROSPETTI EDIFICIO A

Scala 1:100

Luglio 2026

Tavola n°

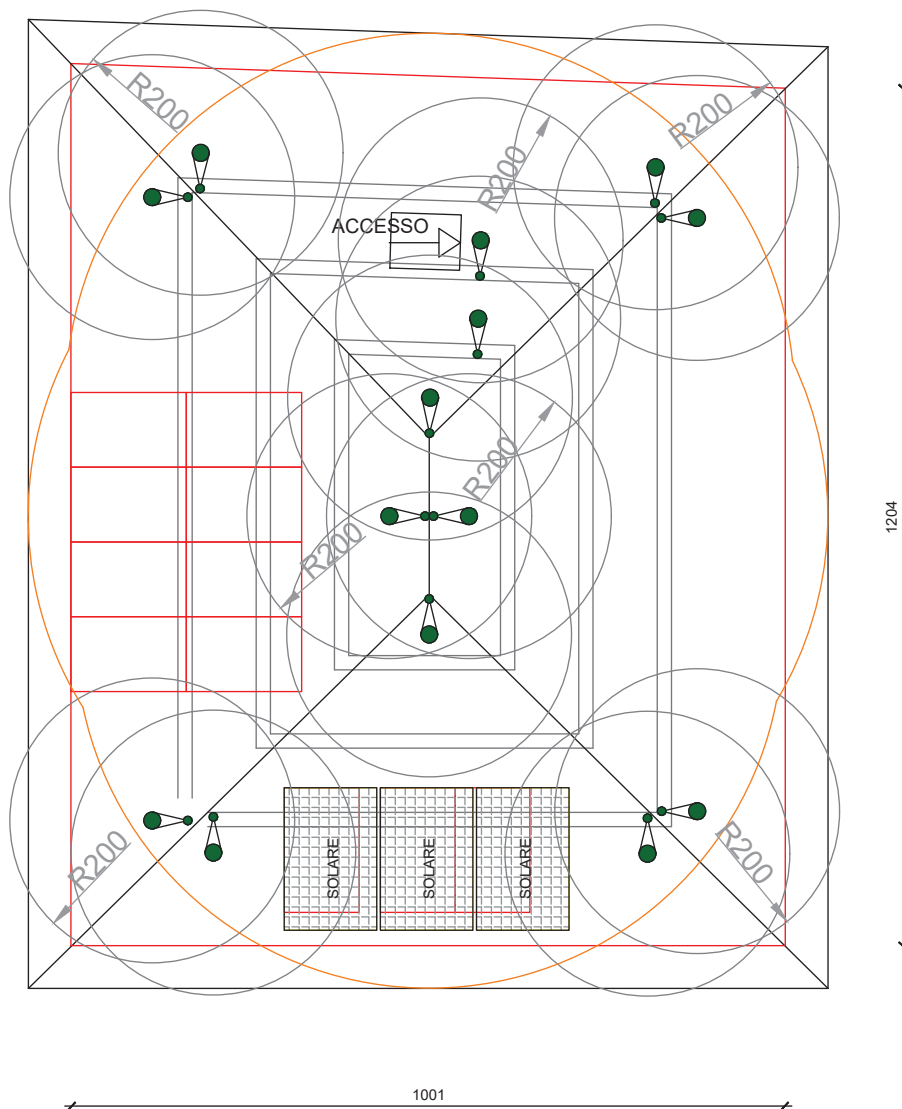

Note

I dispositivi di ancoraggio e i ganci di sicurezza possono essere utilizzati soltanto come protezione anticaduta destinata a persone.

La linea di ancoraggio flessibile orizzontale UNI EN 795 tipo C è composta da:

- dispositivi di ancoraggio posti all'estremità ed intermedi atti a mantenere una campata di dimensioni adeguate;
- fune di ancoraggio in acciaio AISI 316, diametro 8 mm;
- tenditori e terminali in acciaio inox AISI 304 pressati alla fune;
- eventuale accessoristica per migliorare la sicurezza;

Inoltre dovranno essere utilizzati i seguenti componenti principali in base a UNI EN 363:

- Imbracatura UNI EN 361
- Assorbitore d'energia UNI EN 355
- Cordini Lmax. 2 m UNI EN 354
- Anticaduta di tipo guidato UNI EN 353

I ganci di sicurezza possono essere:

- ganci di sicurezza con uncino secondo UNI EN 517 tipo B; Utilizzatori: max. 1 (uno)
- ganci di sicurezza senza uncino secondo UNI EN 795 tipo A; Utilizzatori: max. 1 (uno)
- ganci di sicurezza senza uncino secondo UNI EN 795 tipo A e TS 16415 tipo A; Utilizzatori: max. 2 (due)


Corde e cordini andranno adoperati con lunghezze variabili in funzione delle varie parti di copertura dove si deve intervenire e secondo quanto riportato nel presente elaborato.

L'elaborato qui riportato è stato realizzato sulla base dei disegni forniti dal committente.

E' pertanto obbligo della committenza effettuare il controllo delle strutture in progetto e accertarsi che non vi siano discordanze tra le misure e le quote riportate.

N.B: soluzione valida solamente se le strutture di supporto rispettano i requisiti richiesti dai certificati dei materiali impiegati.

Riwega srl
LUX-top Corda

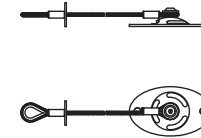

LEGENDA DISPOSITIVI A NORMA UNI EN 795

LEGENDE ANSCHLAGPUNKTE NACH UNI EN 795
LEGEND OF DEVICES ACCORDING TO UNI EN 795

	LUX-top Corda - 500 LUX-top Corda - 500 / LUX-top Corda - 500
	Area del tetto non in sicurezza Nicht gesicherter Bereich / Roof area not secured

PROPOSTA DI POSIZIONAMENTO
PER LINEA VITA

Riwega | safetymanila

CERTIFICATO
UNI EN 795
UNI 11578
CEN/TS 16415

DATA 28/07/2026

CLIENTE

Segheria
Ballantini

RIFERIMENTO CANTIERE

Cà Silvestro

NUMERO PREVENTIVO

W 1092

FORMATO

A3