

COMMITTENTE: ENTE DI GESTIONE PER I PARCHI E LA BIODIVERSITA' EMILIA CENTRALE

PROGETTO: RECUPERO DELLE FONTANE IN PIAN DELLA FARNIA E LOC. CA'
DI TRALE'
COMUNE DI FANANO

PROGETTO ESECUTIVO

ELABORATO: PLANIMETRIA – STATO DI FATTO

COMUNI INTERESSATI: FANANO

PROVINCIA: MODENA


ULTIMA REVISIONE: AGOSTO 2025

TIMBRO E FIRMA:


Il Tecnico dell'Ente




Recupero della Fontana in loc. Cà di Tralè - Comune di Fanano
Elaborato grafico - Planimetria generale stato di fatto

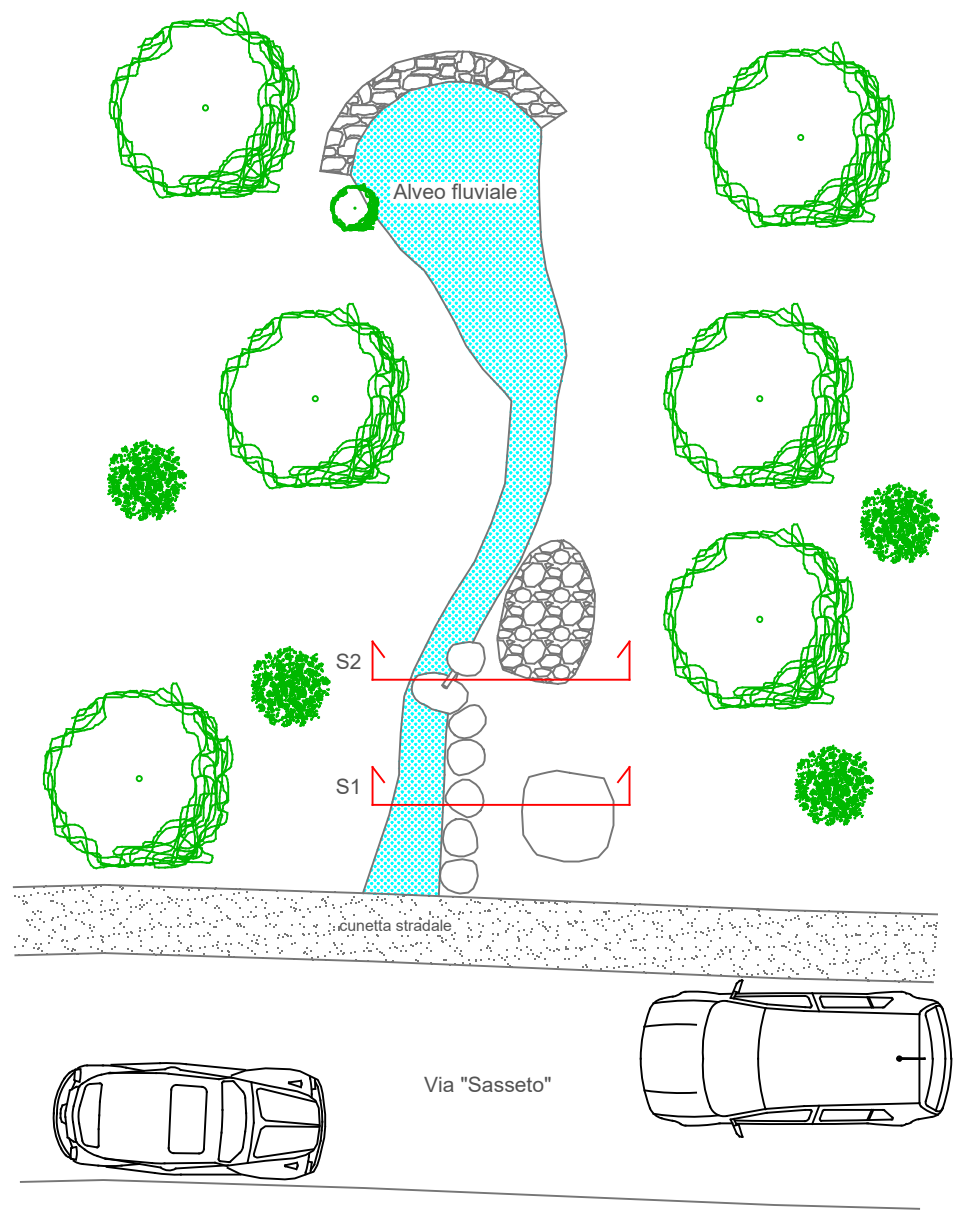

Recupero della Fontana in loc. Cà di Tralè - Comune di Fanano
Elaborato grafico - sezioni alveo fluviale

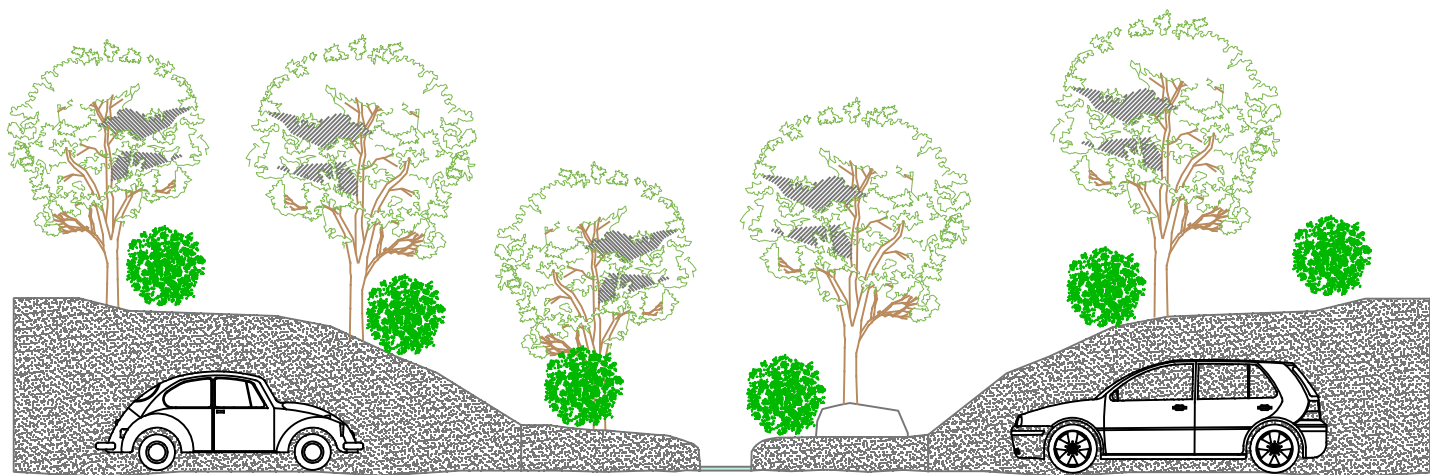


Sezione S1

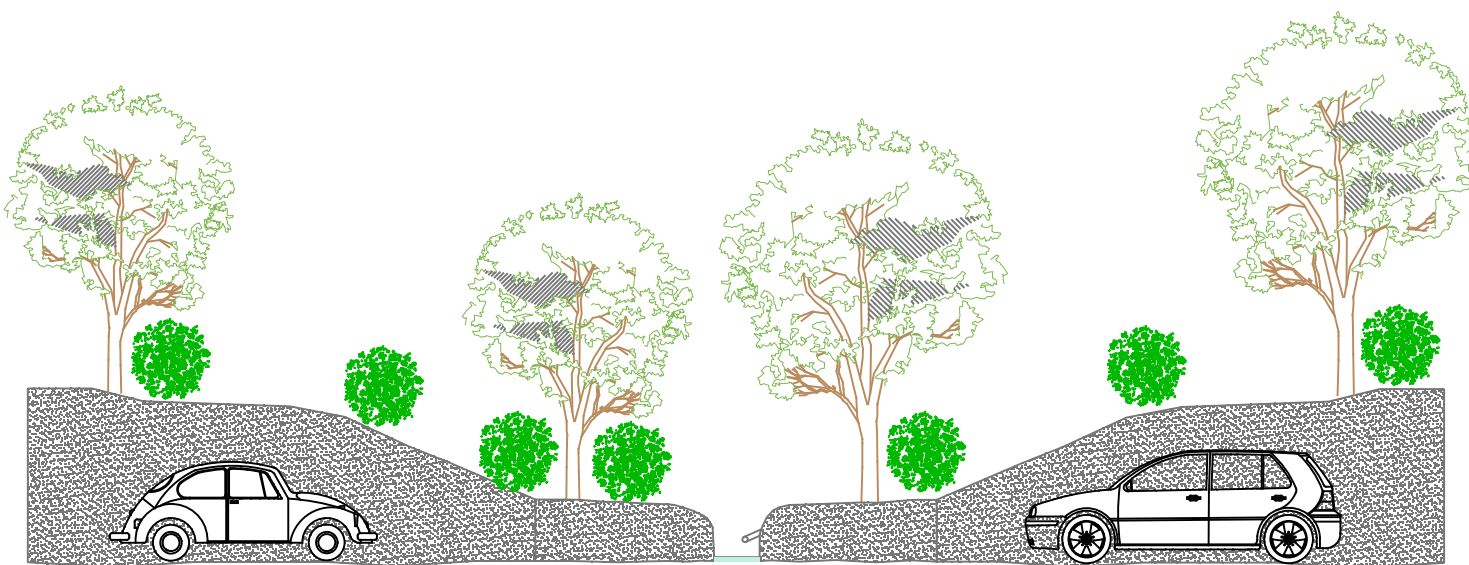

Sezione S2

Recupero della Fontana in loc. Pian della Farnia - Comune di Fanano
Elaborato grafico - Planimetria generale stato di fatto

scala 1:100

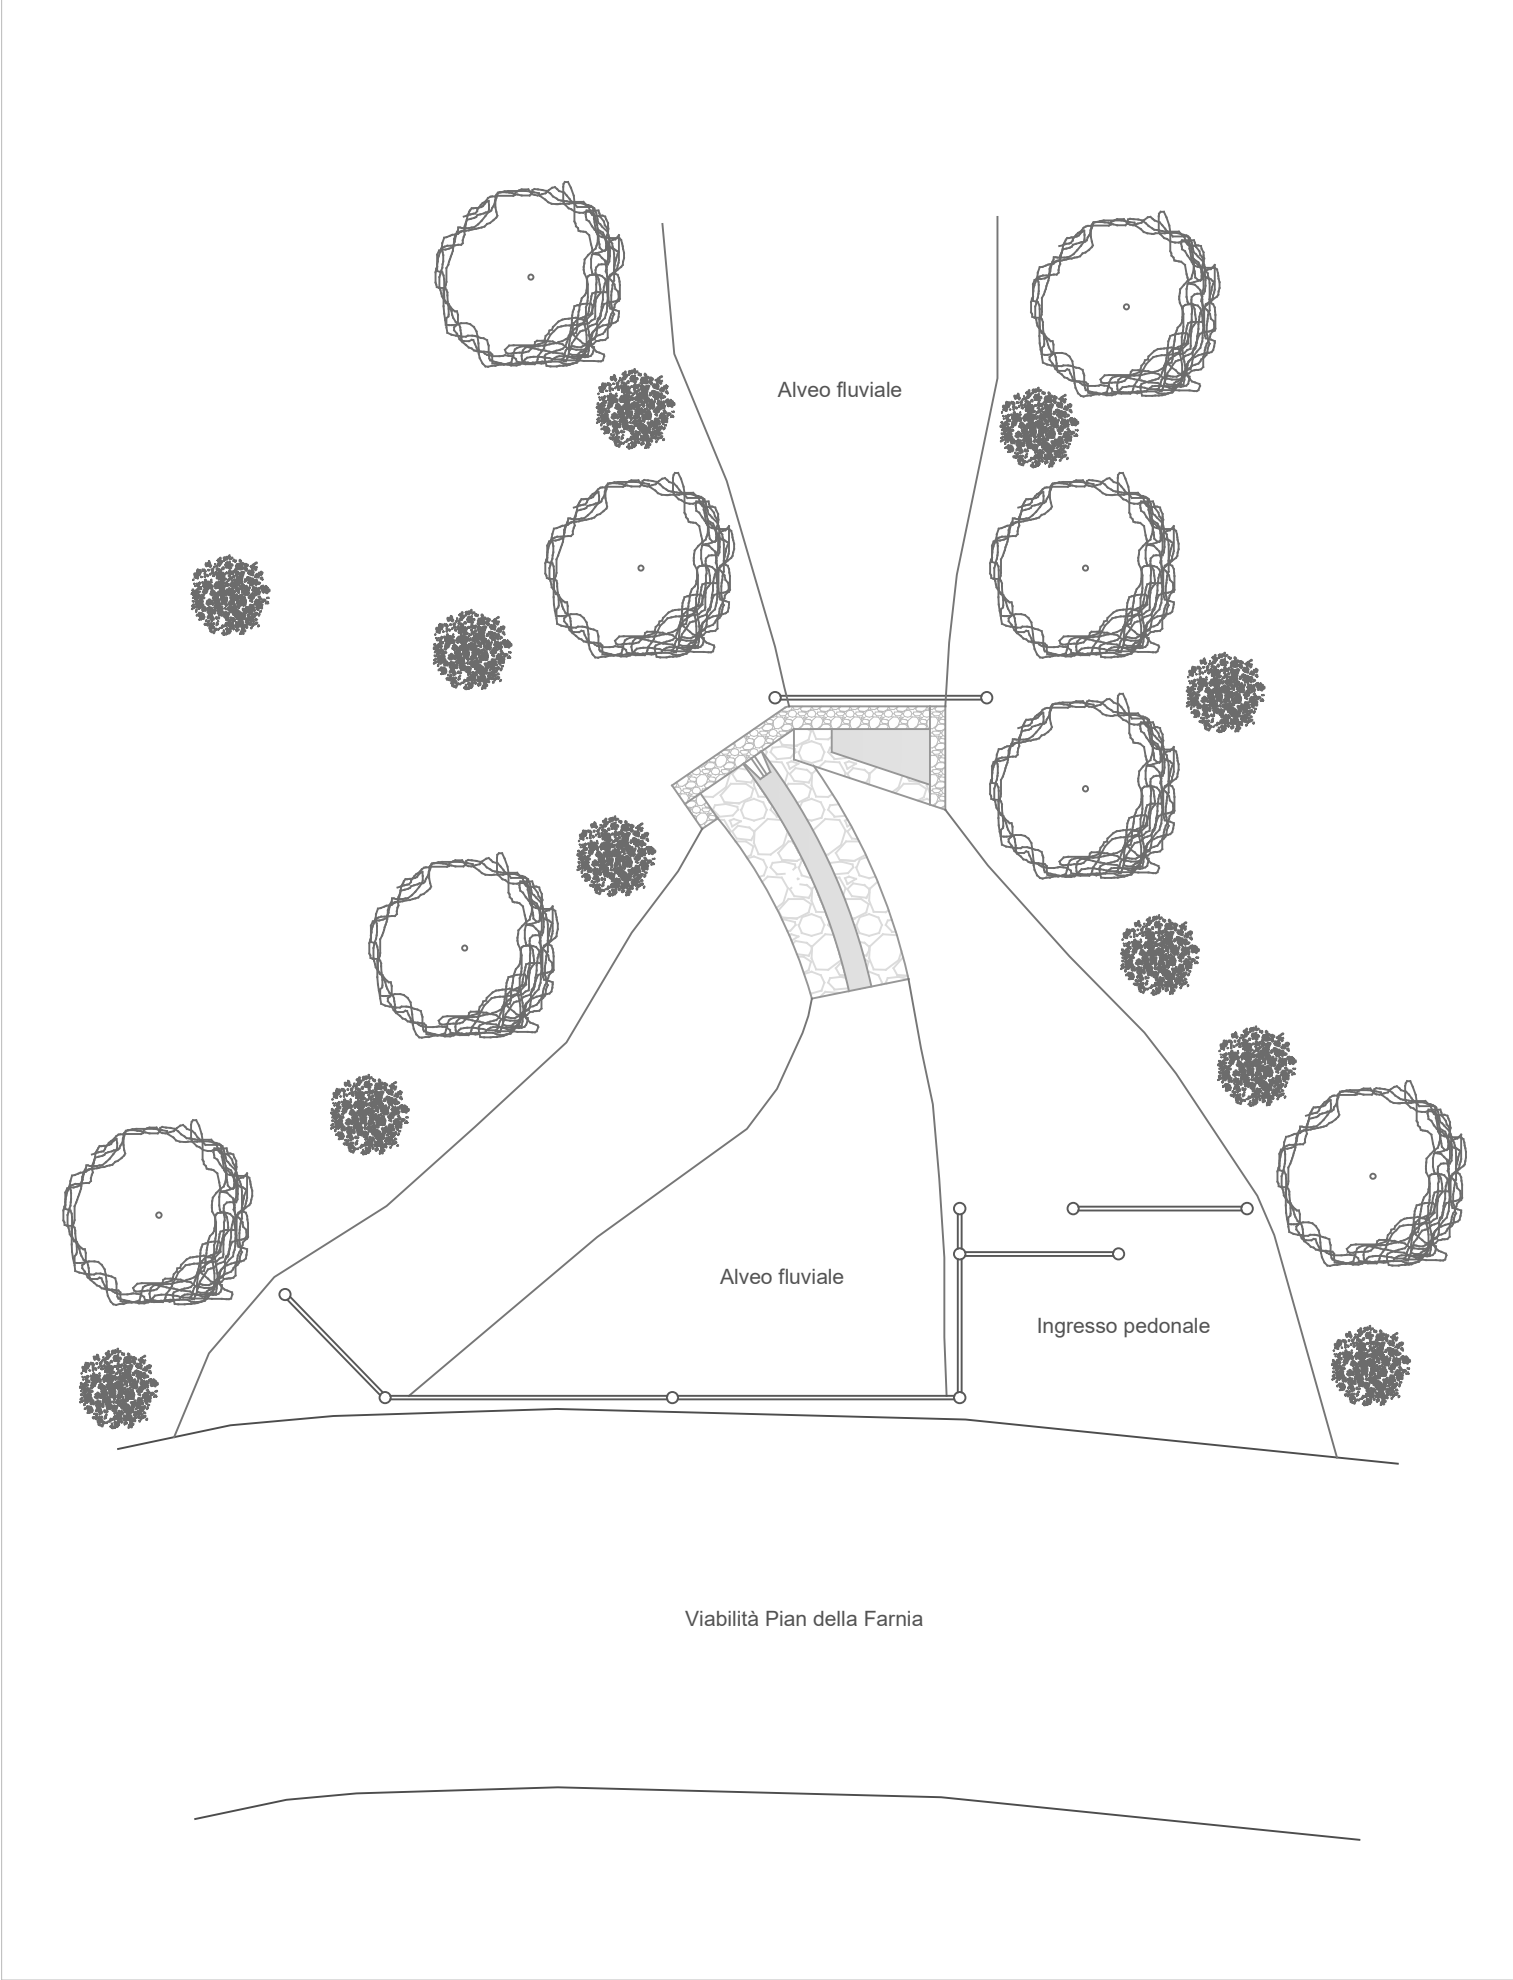

Recupero della Fontana in loc. Pian della Farnia - Comune di Fanano
Elaborato grafico - Vista prospettica stato di fatto

scala 1:50

