

COMMITTENTE: ENTE DI GESTIONE PER I PARCHI E LA BIODIVERSITA' EMILIA CENTRALE

PROGETTO: RECUPERO DELLE FONTANE IN PIAN DELLA FARNIA E LOC. CA'
DI TRALE'
COMUNE DI FANANO

PROGETTO ESECUTIVO

ELABORATO: PLANIMETRIA – STATO DI PROGETTO

COMUNI INTERESSATI: FANANO


PROVINCIA: MODENA

ULTIMA REVISIONE: AGOSTO 2025



TIMBRO E FIRMA:



Recupero della Fontana in loc. Cà di Tralè - Comune di Fanano
Elaborato grafico - Planimetria generale stato di progetto

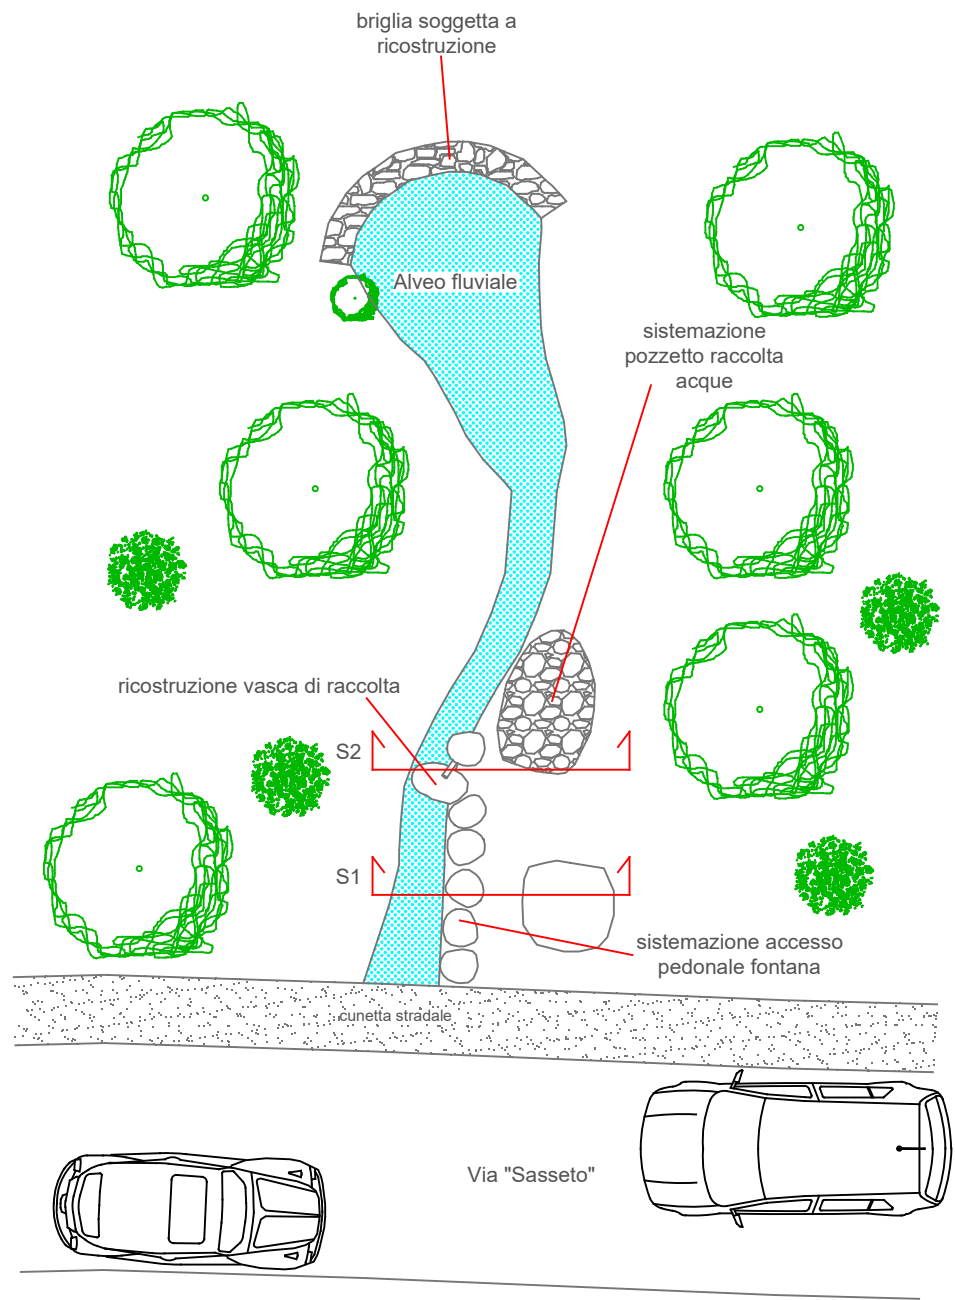


Recupero della Fontana in loc. Cà di Tralè - Comune di Fanano
Elaborato grafico - sezioni alveo fluviale

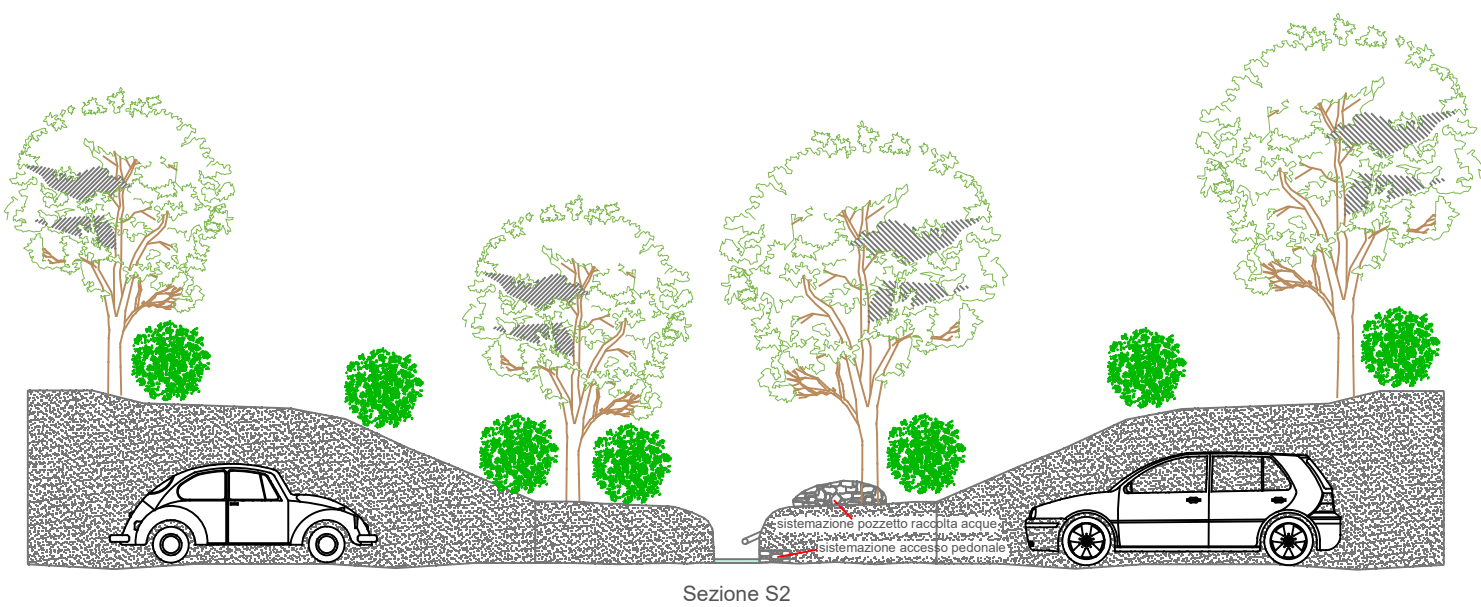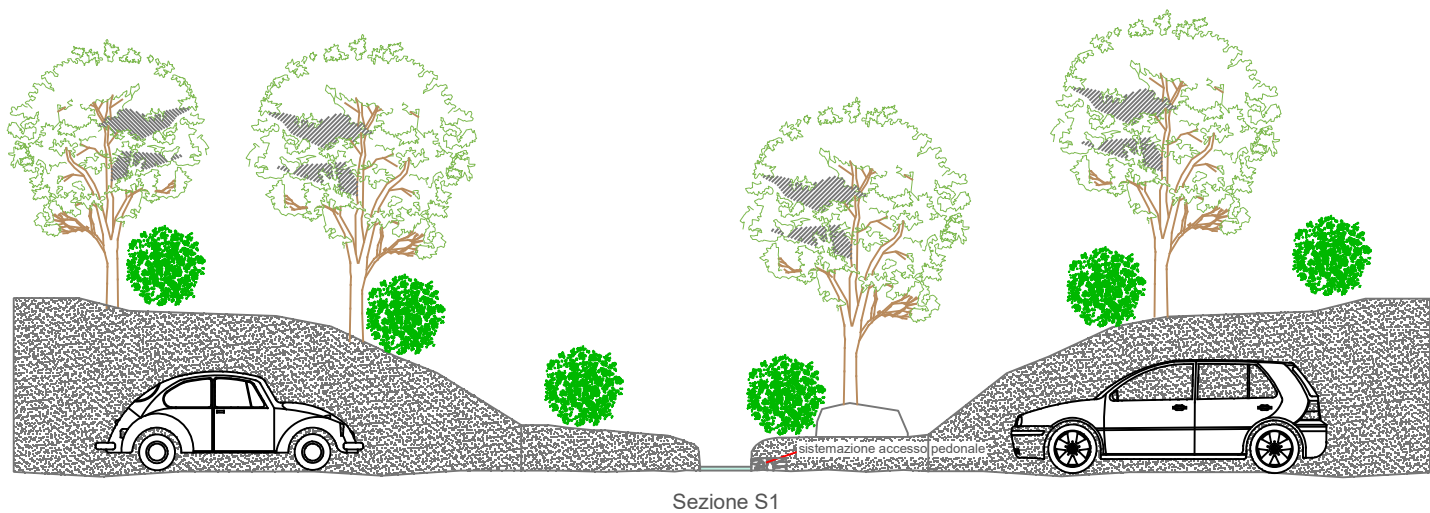

Recupero della Fontana in loc. Pian della Farnia - Comune di Fanano
Elaborato grafico - Planimetria generale stato di progetto

scala 1:100

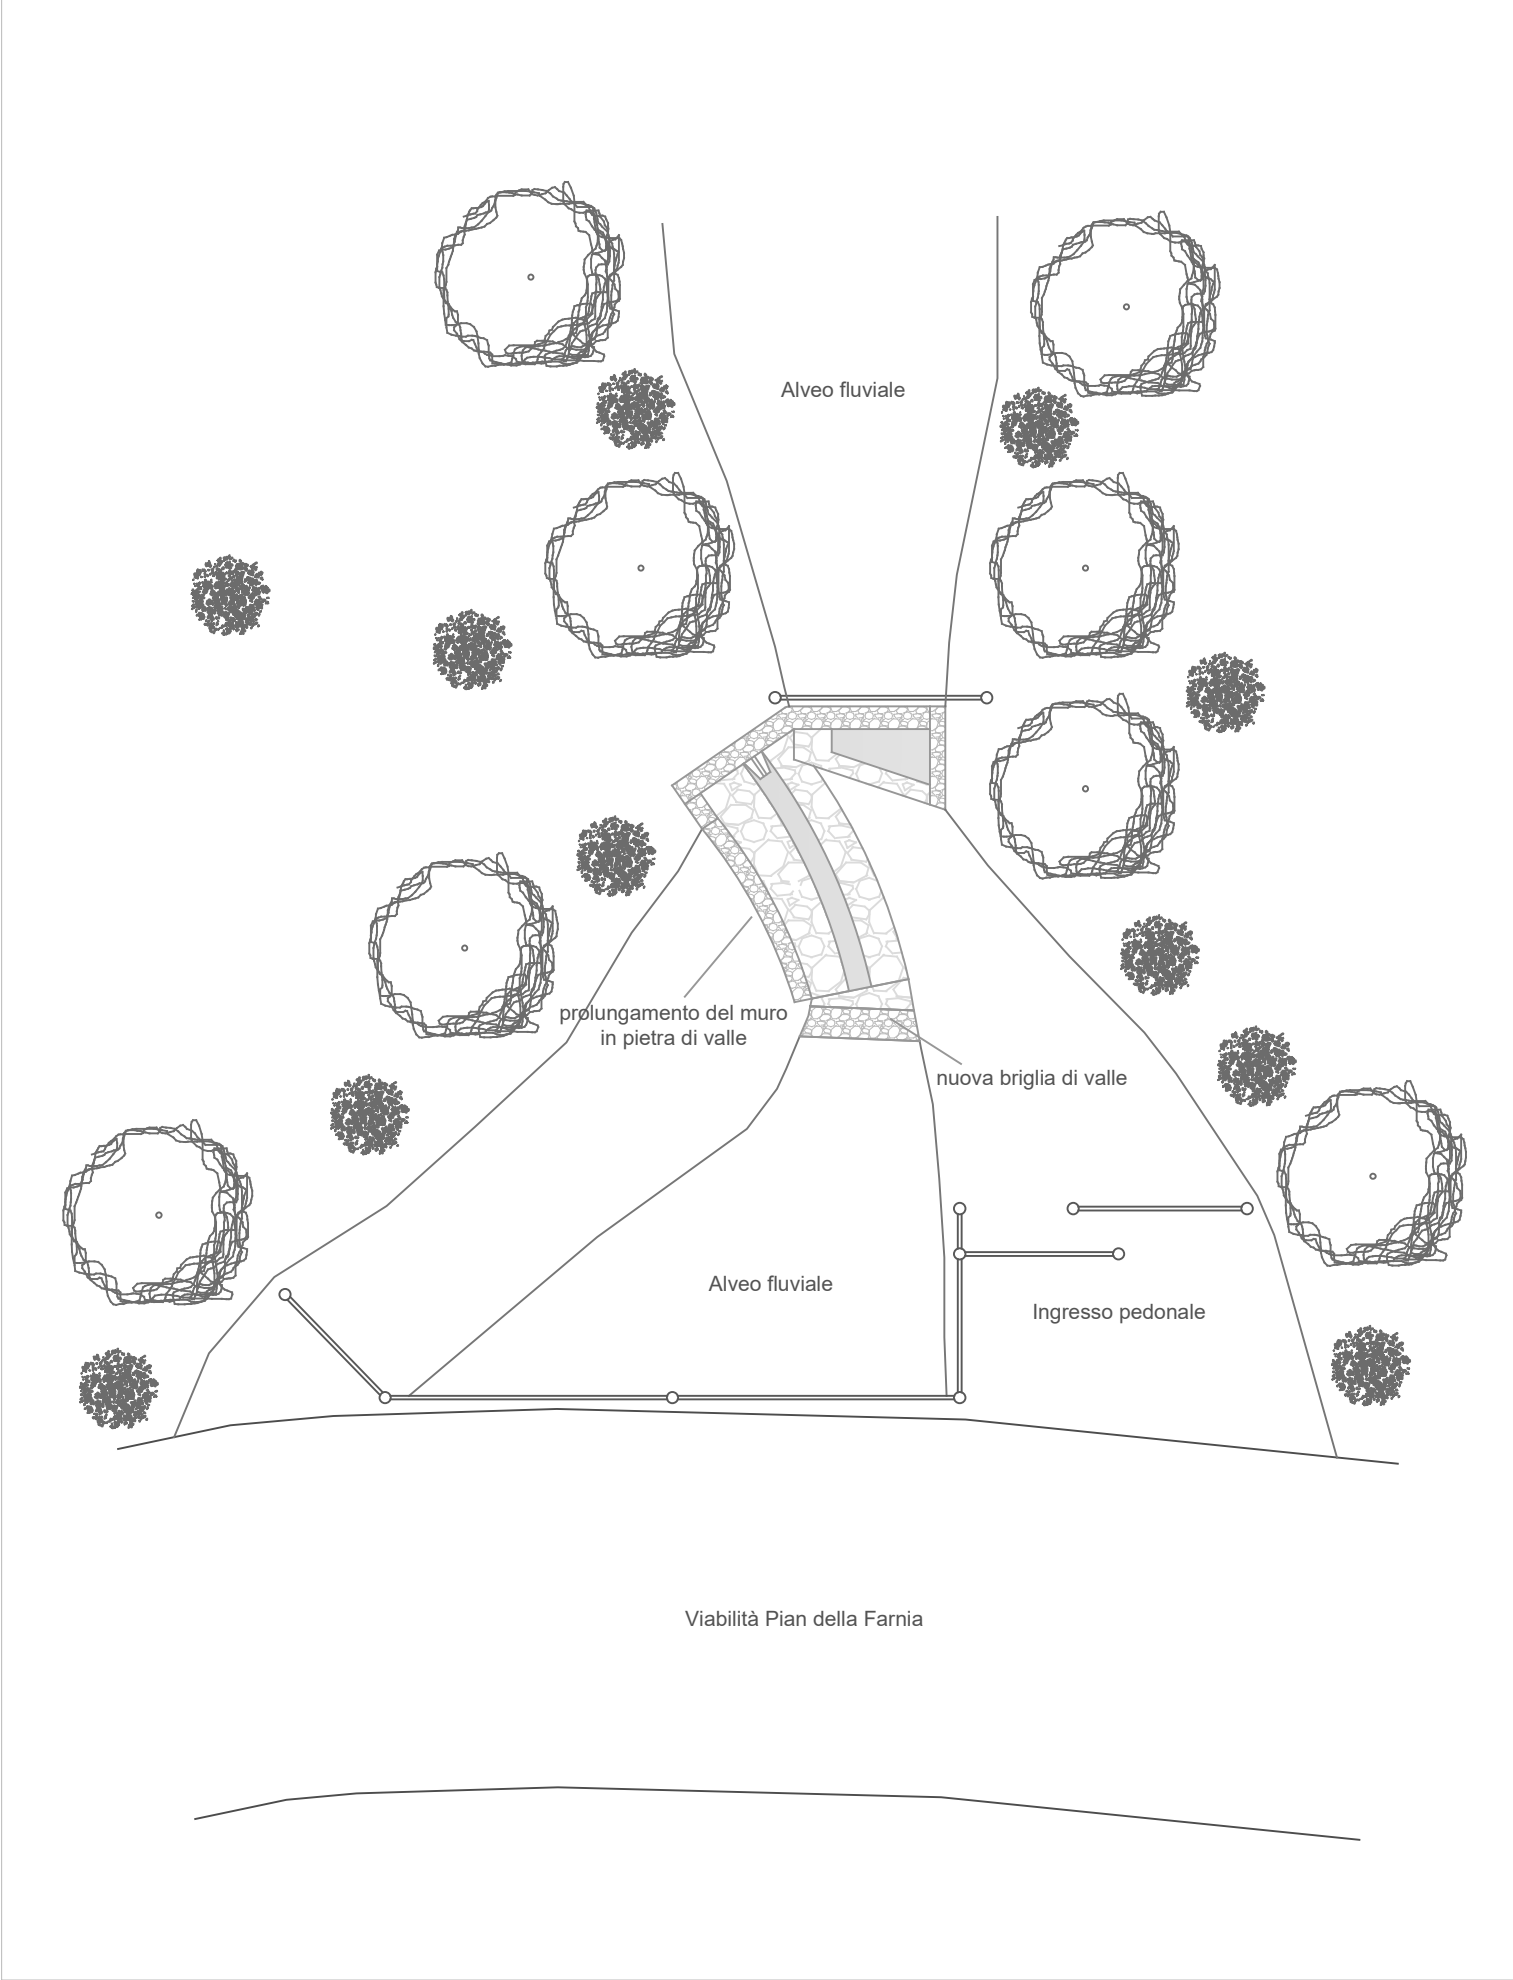

Recupero della Fontana in loc. Pian della Farnia - Comune di Fanano
Elaborato grafico - Vista prospettica stato di progetto

scala 1:50

