




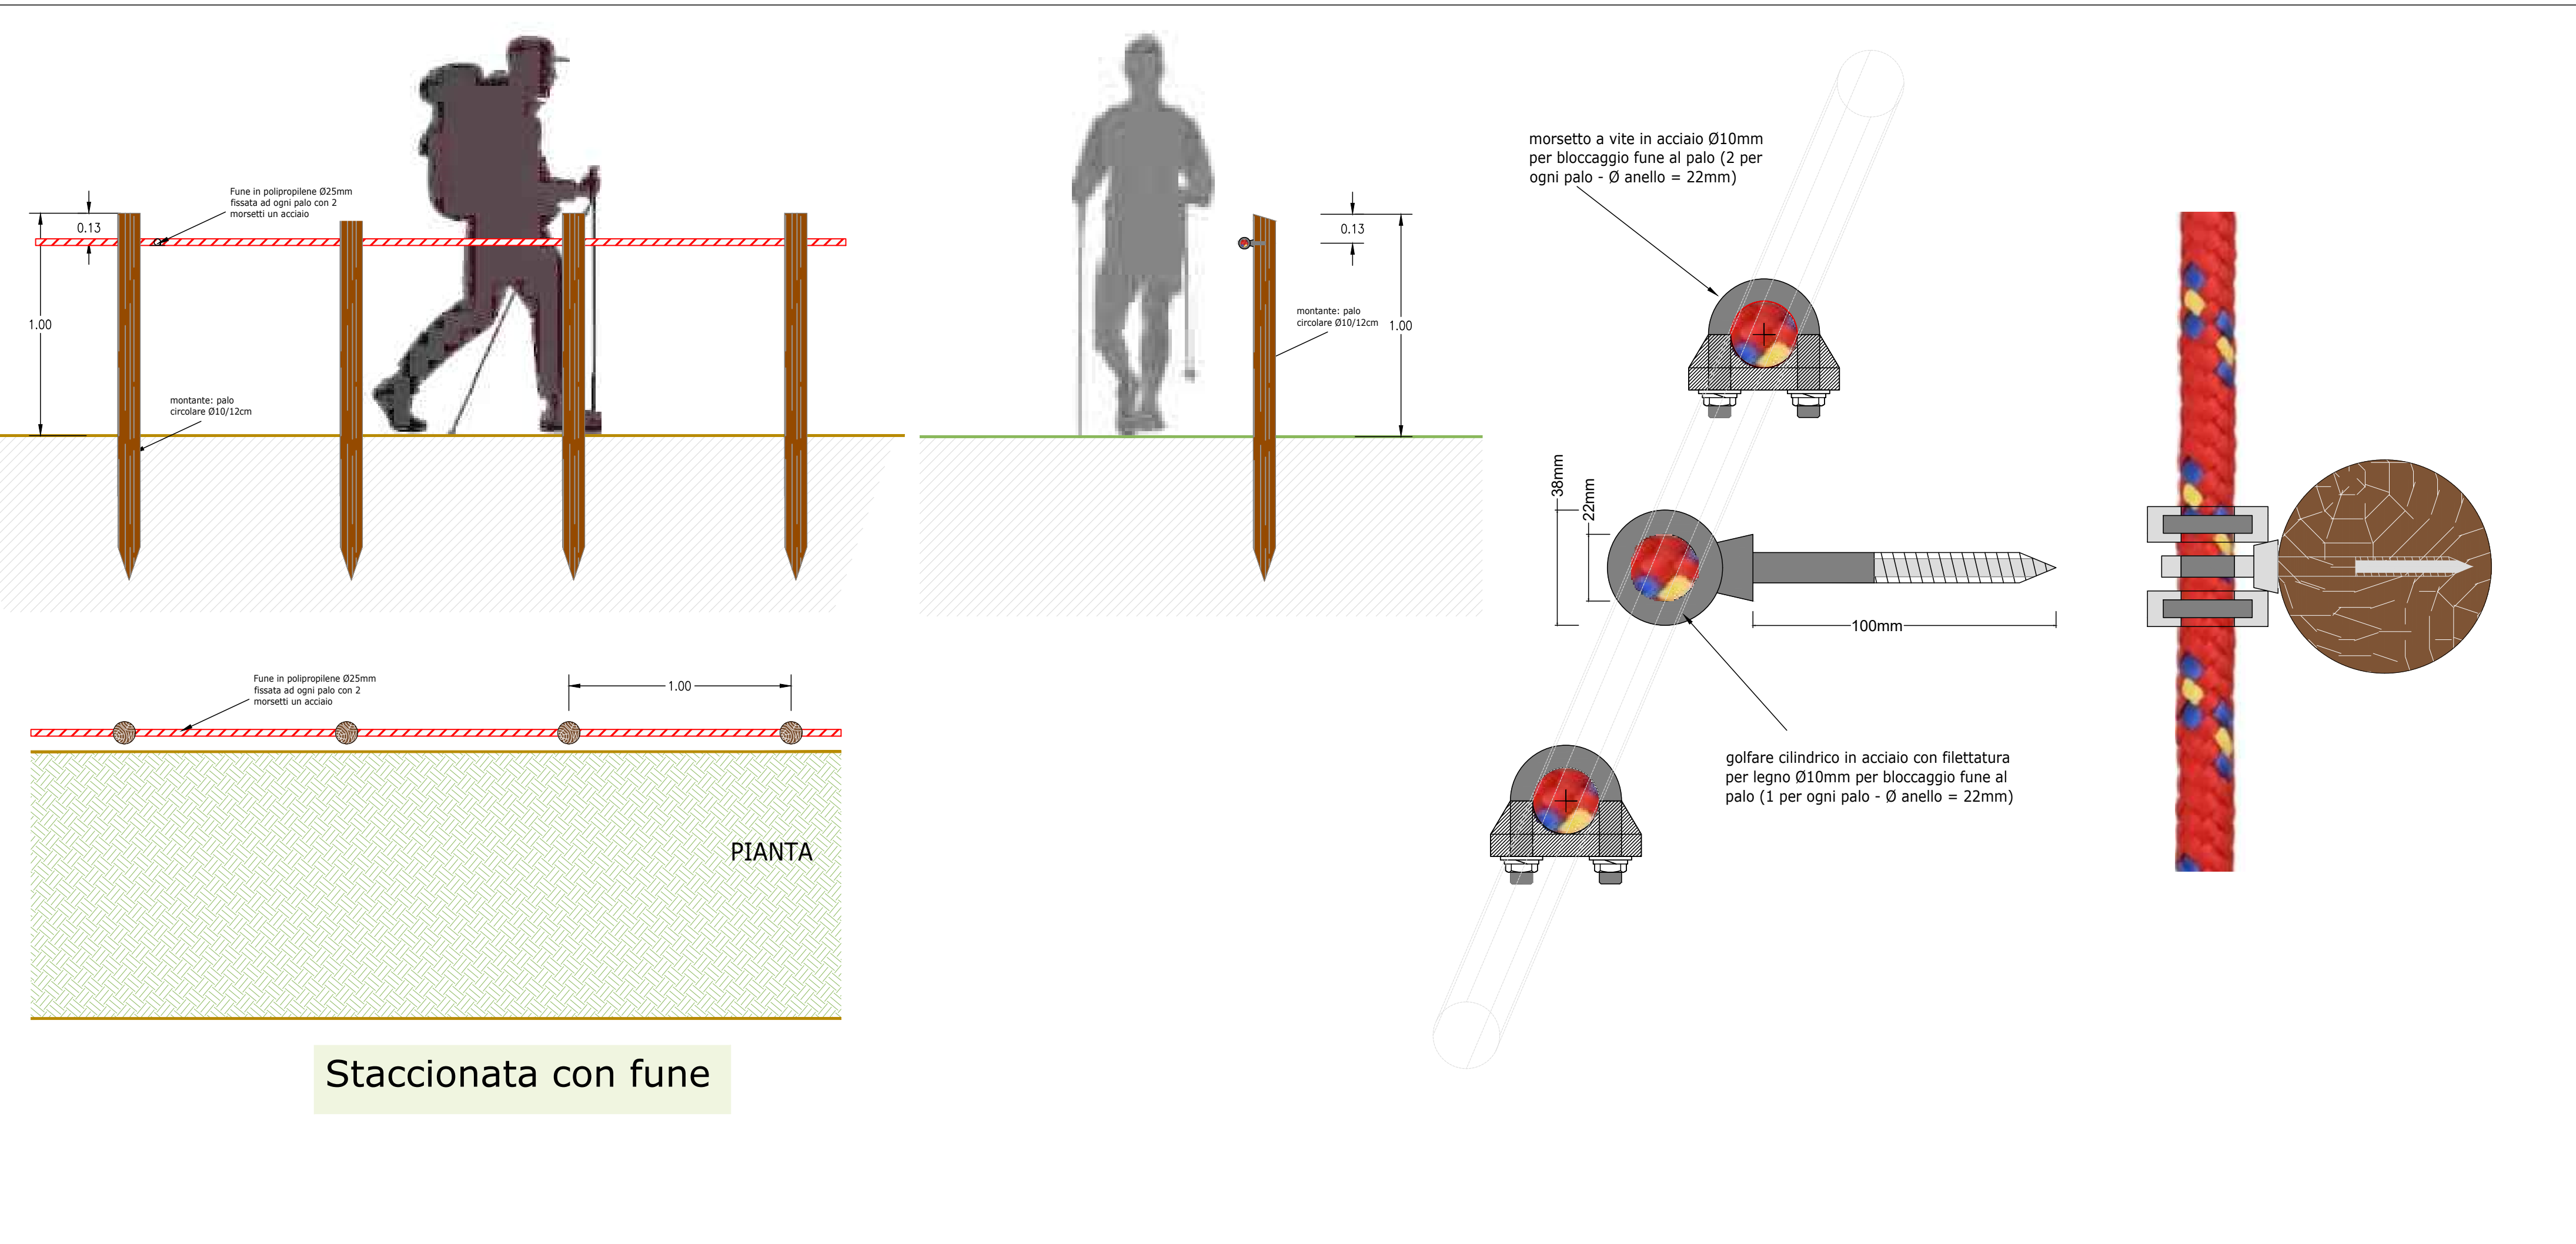


Staccionata con fune

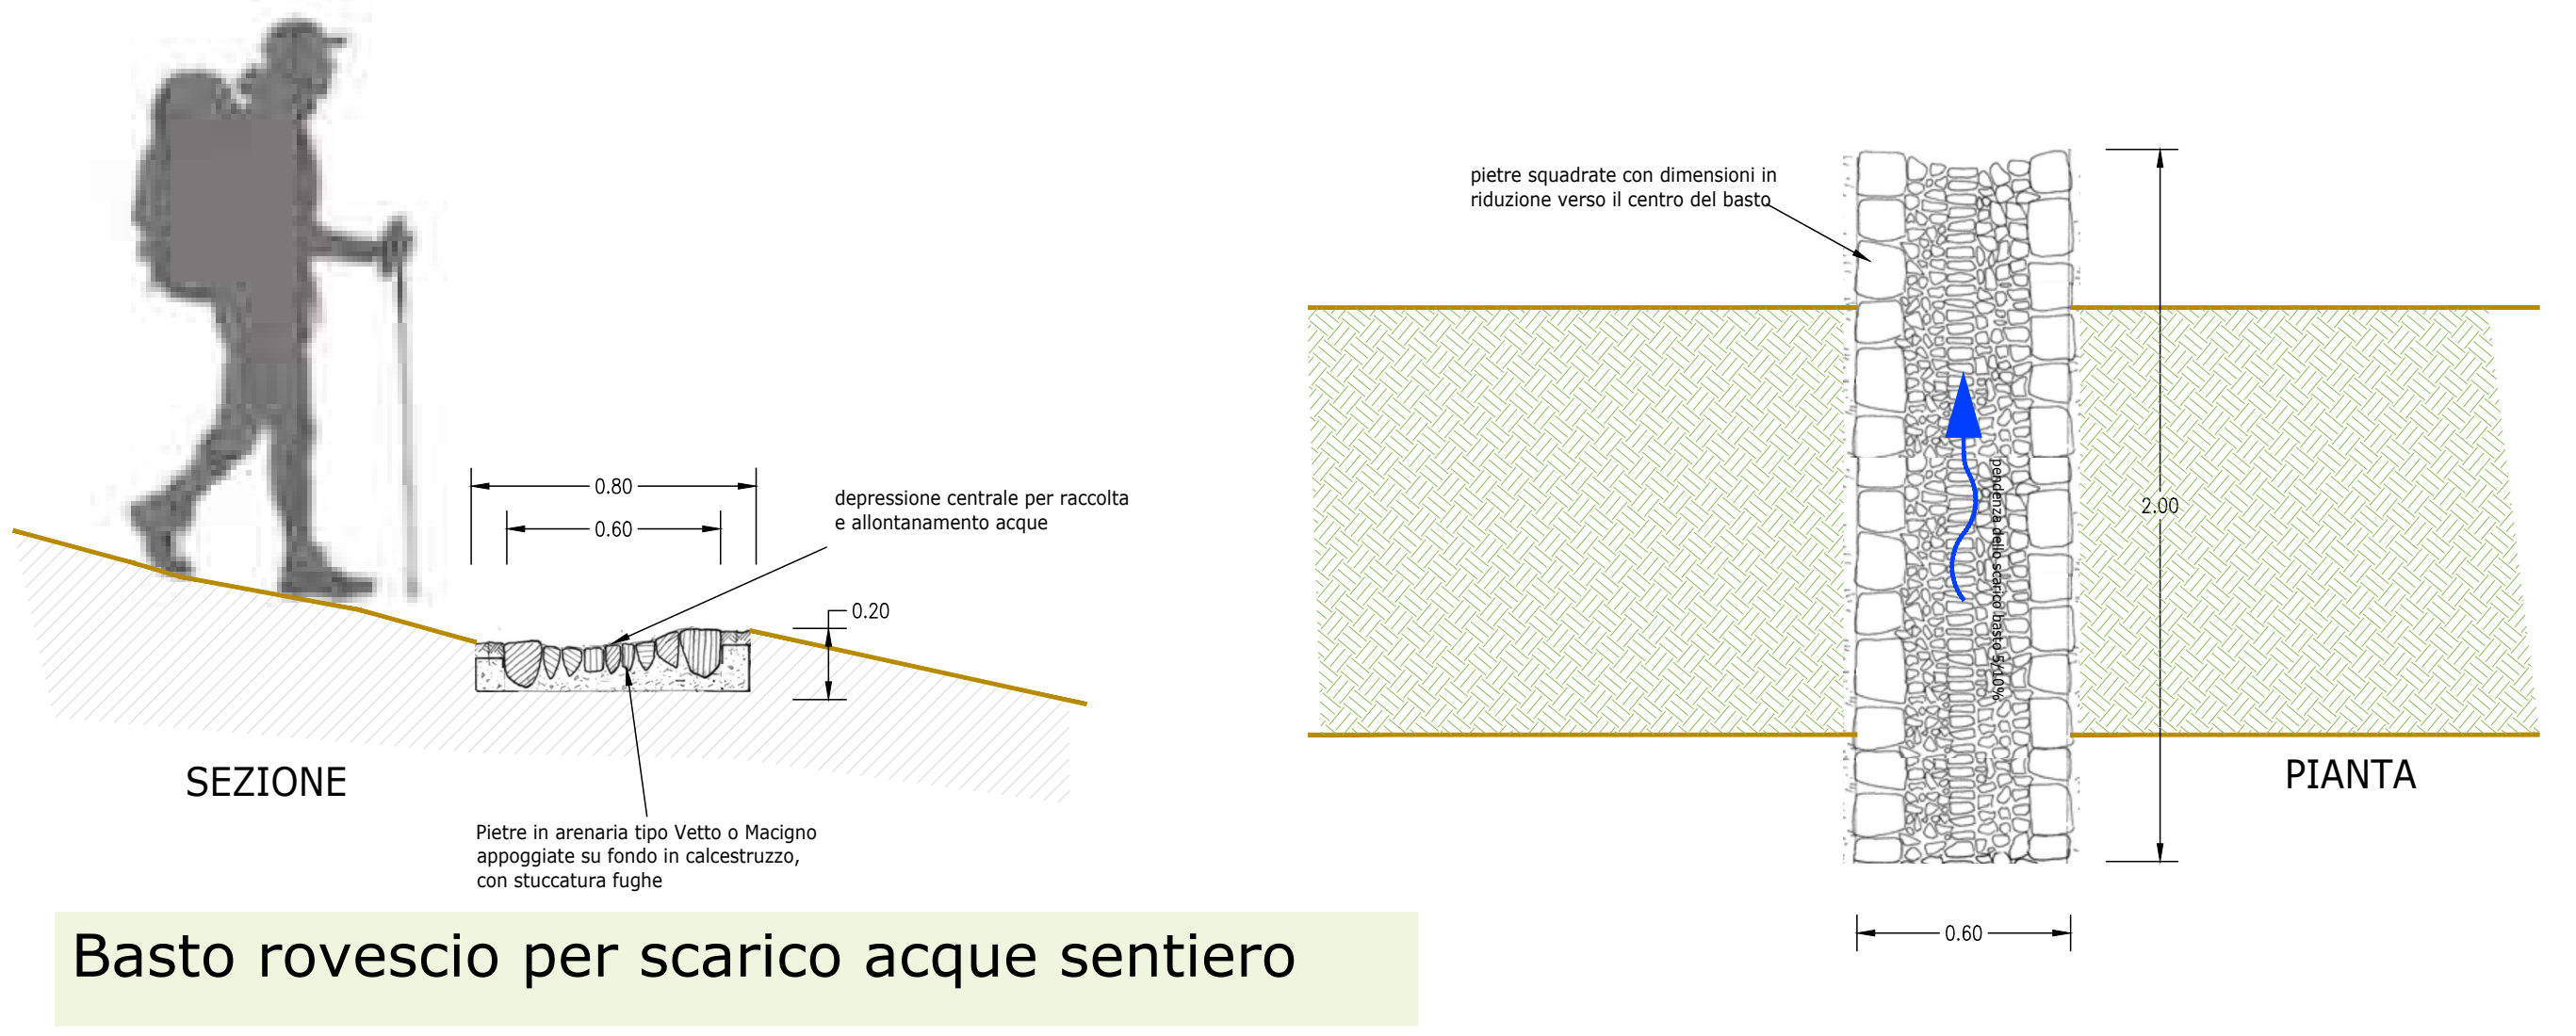


Basto rovescio per scarico acque sentiero

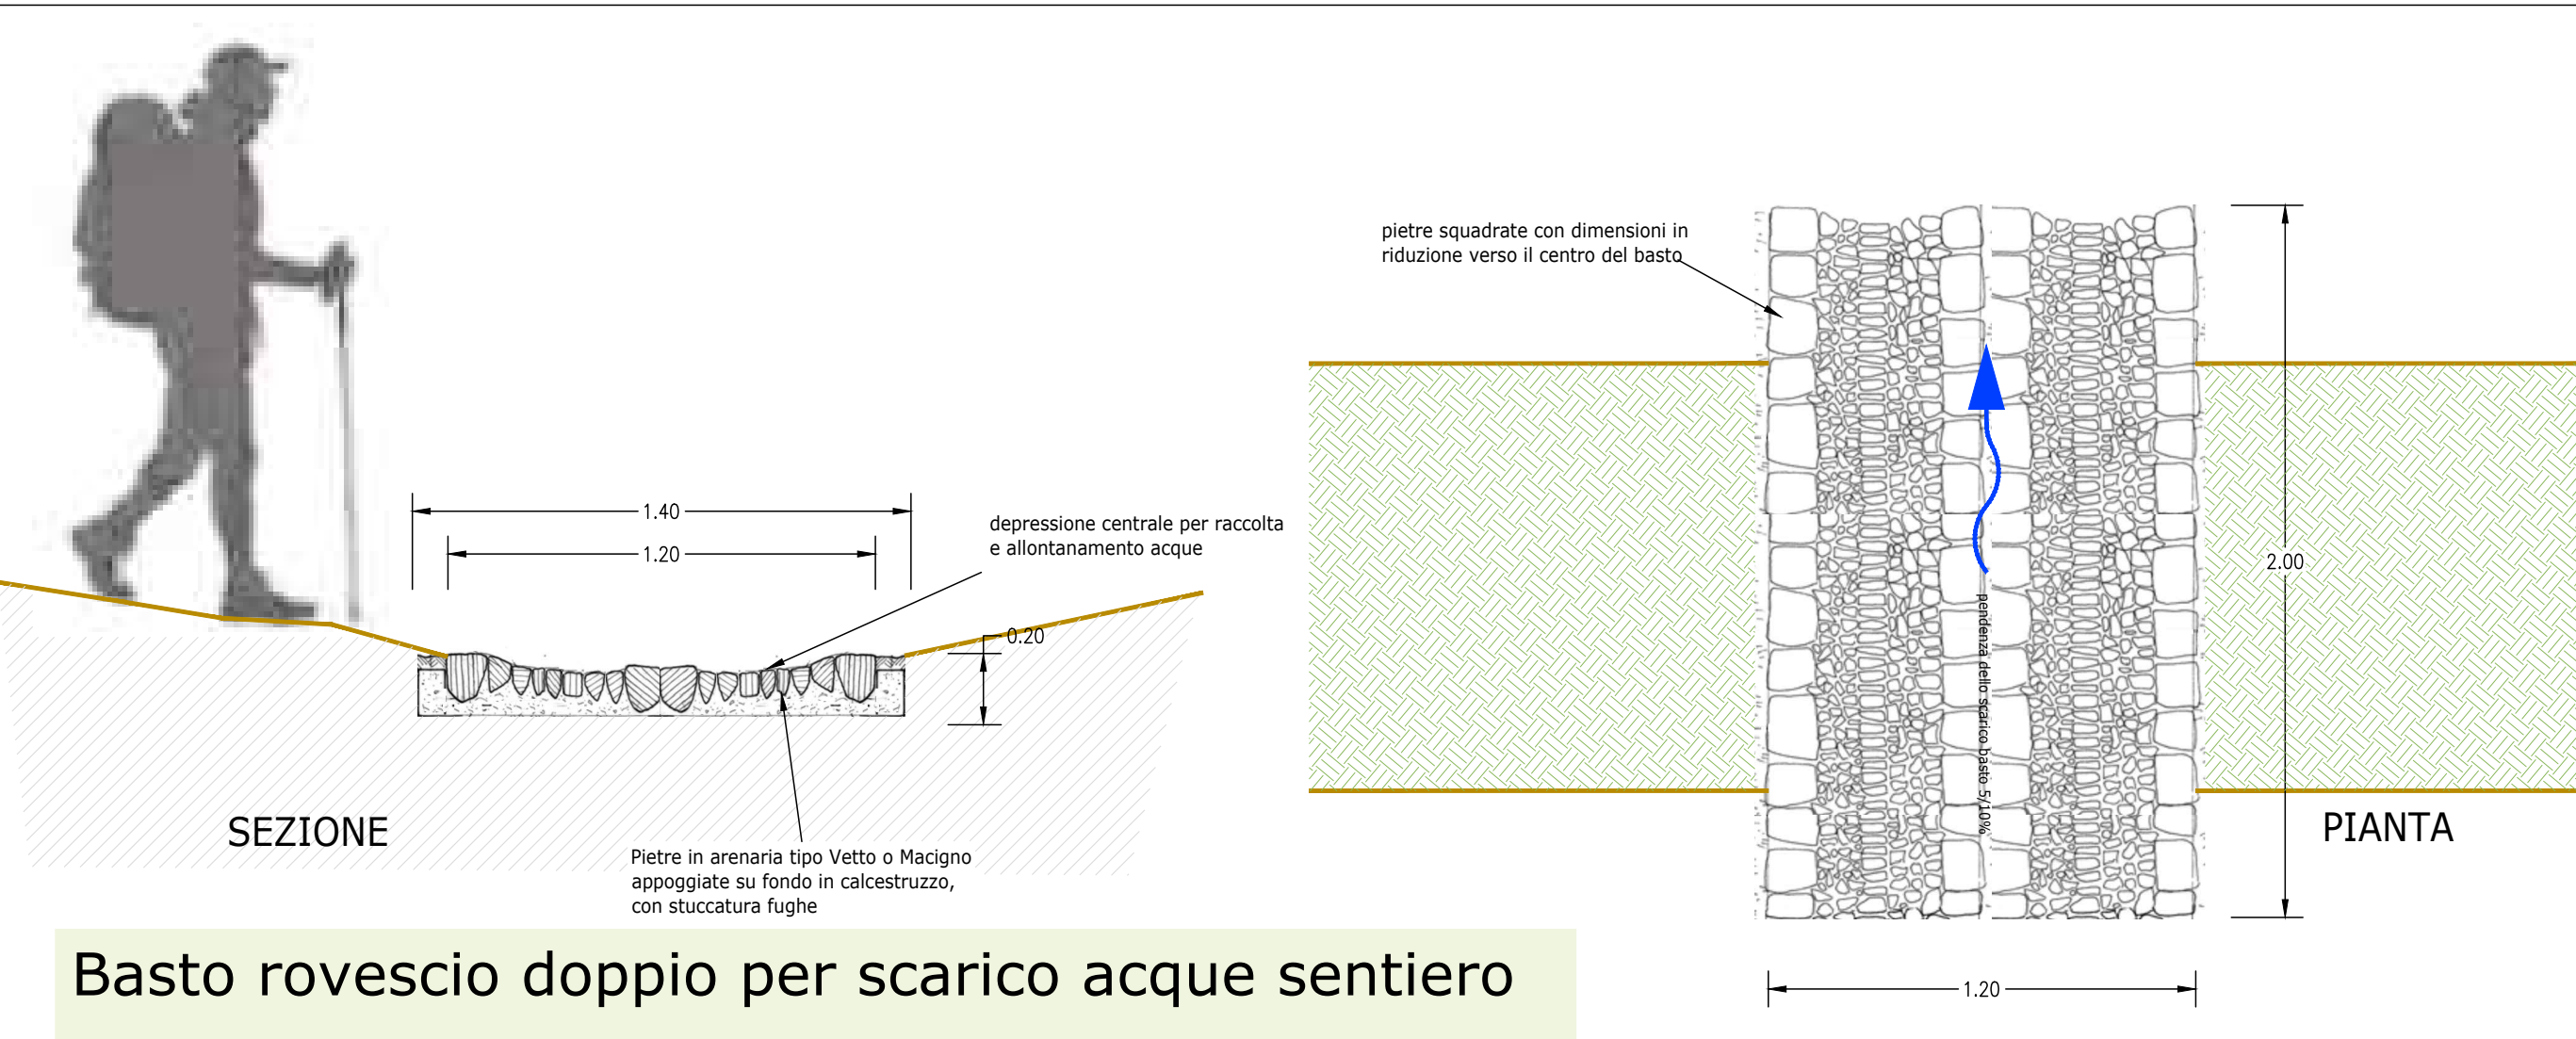

Basto rovescio doppio per scarico acque sentiero

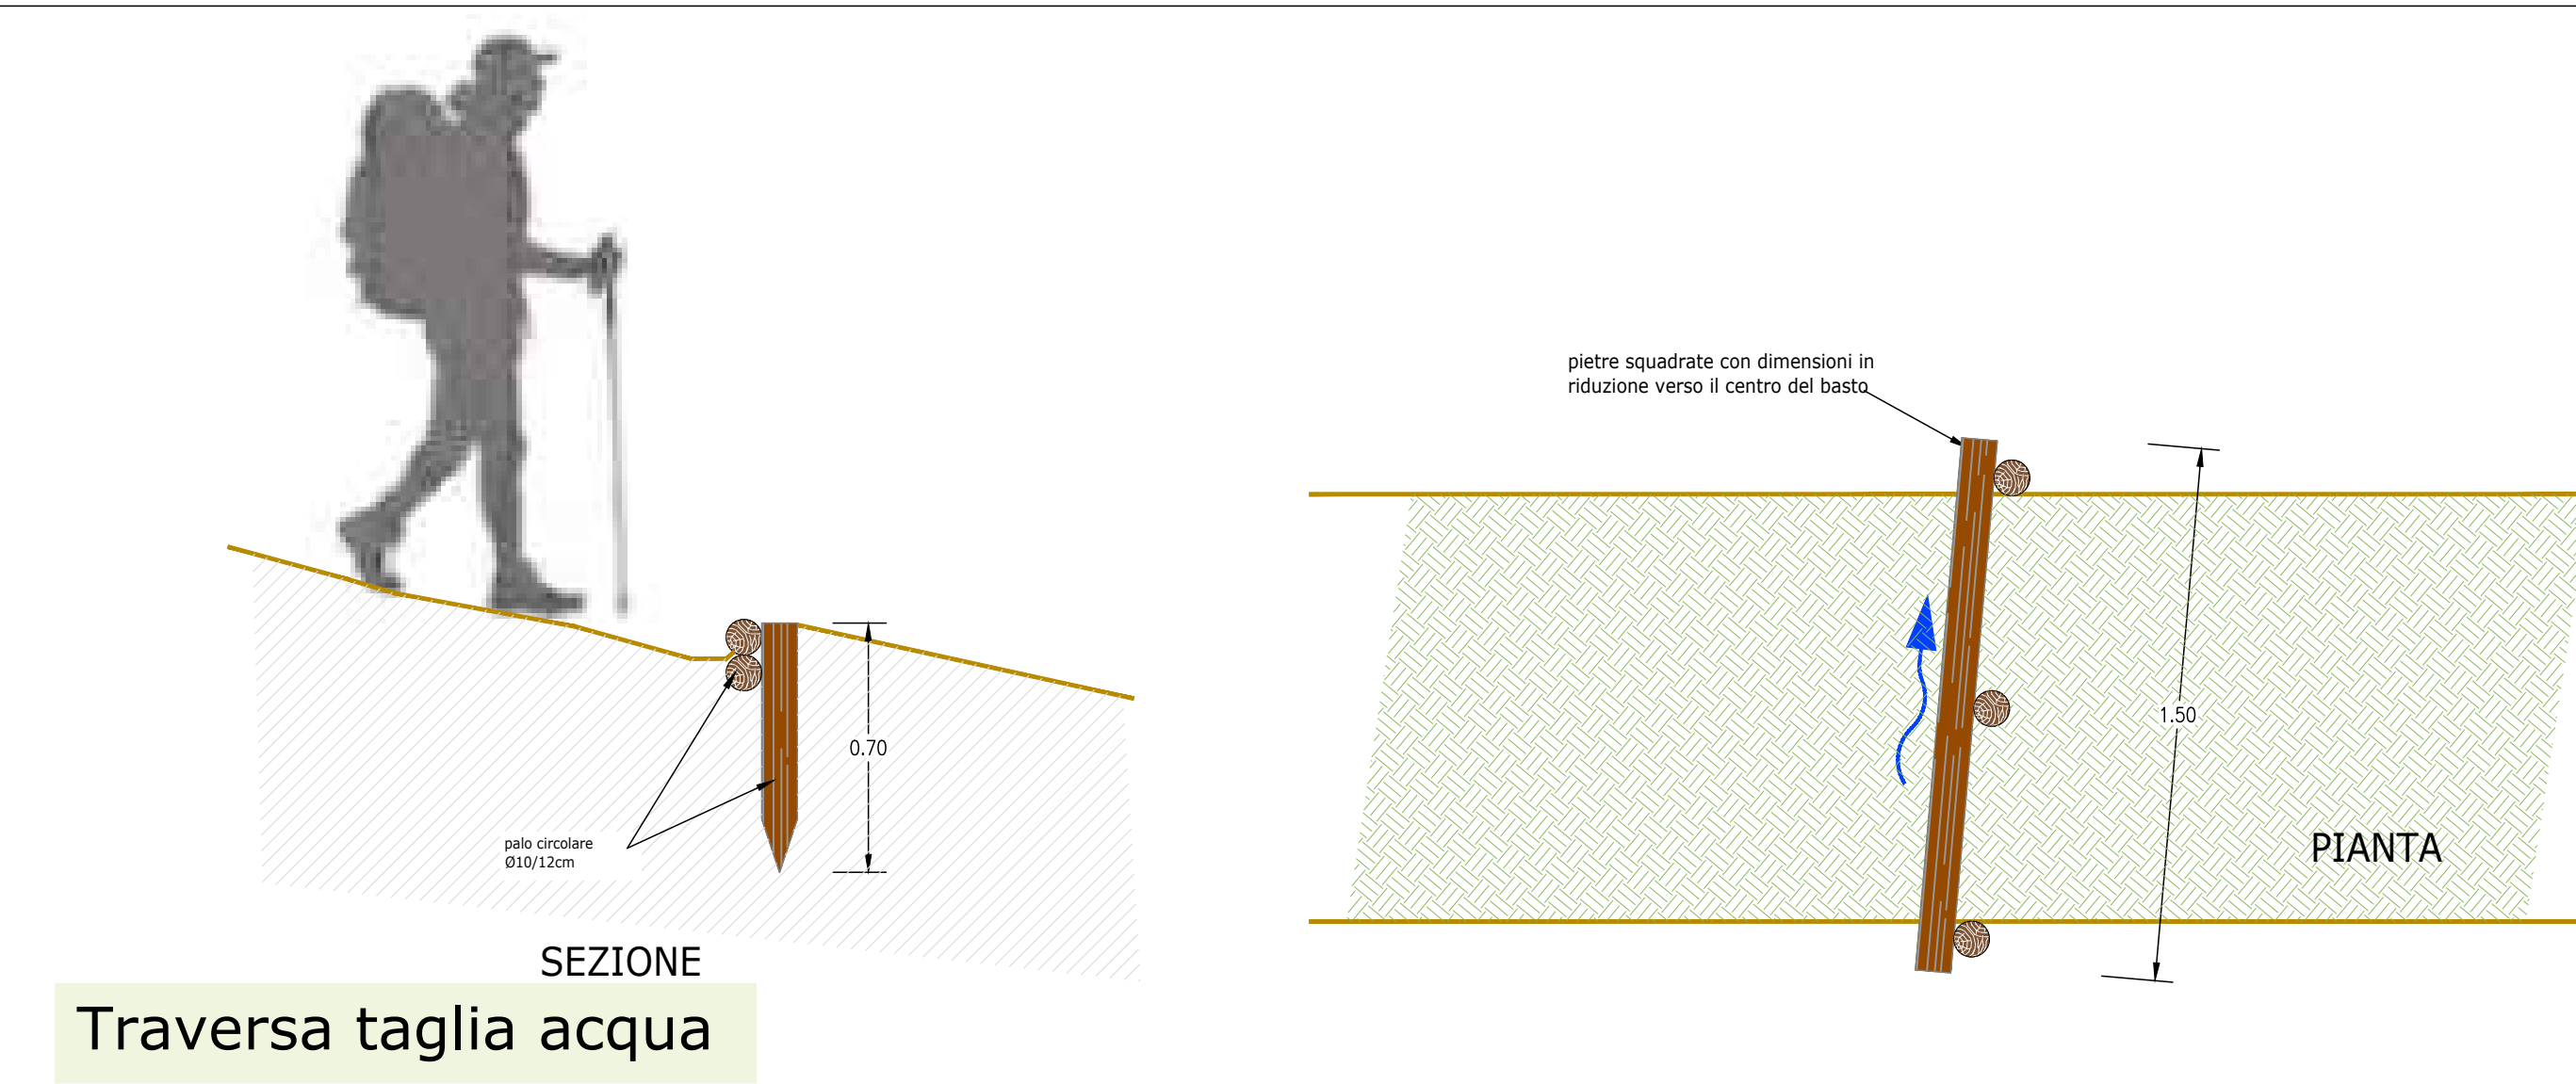

Traversa taglia acqua

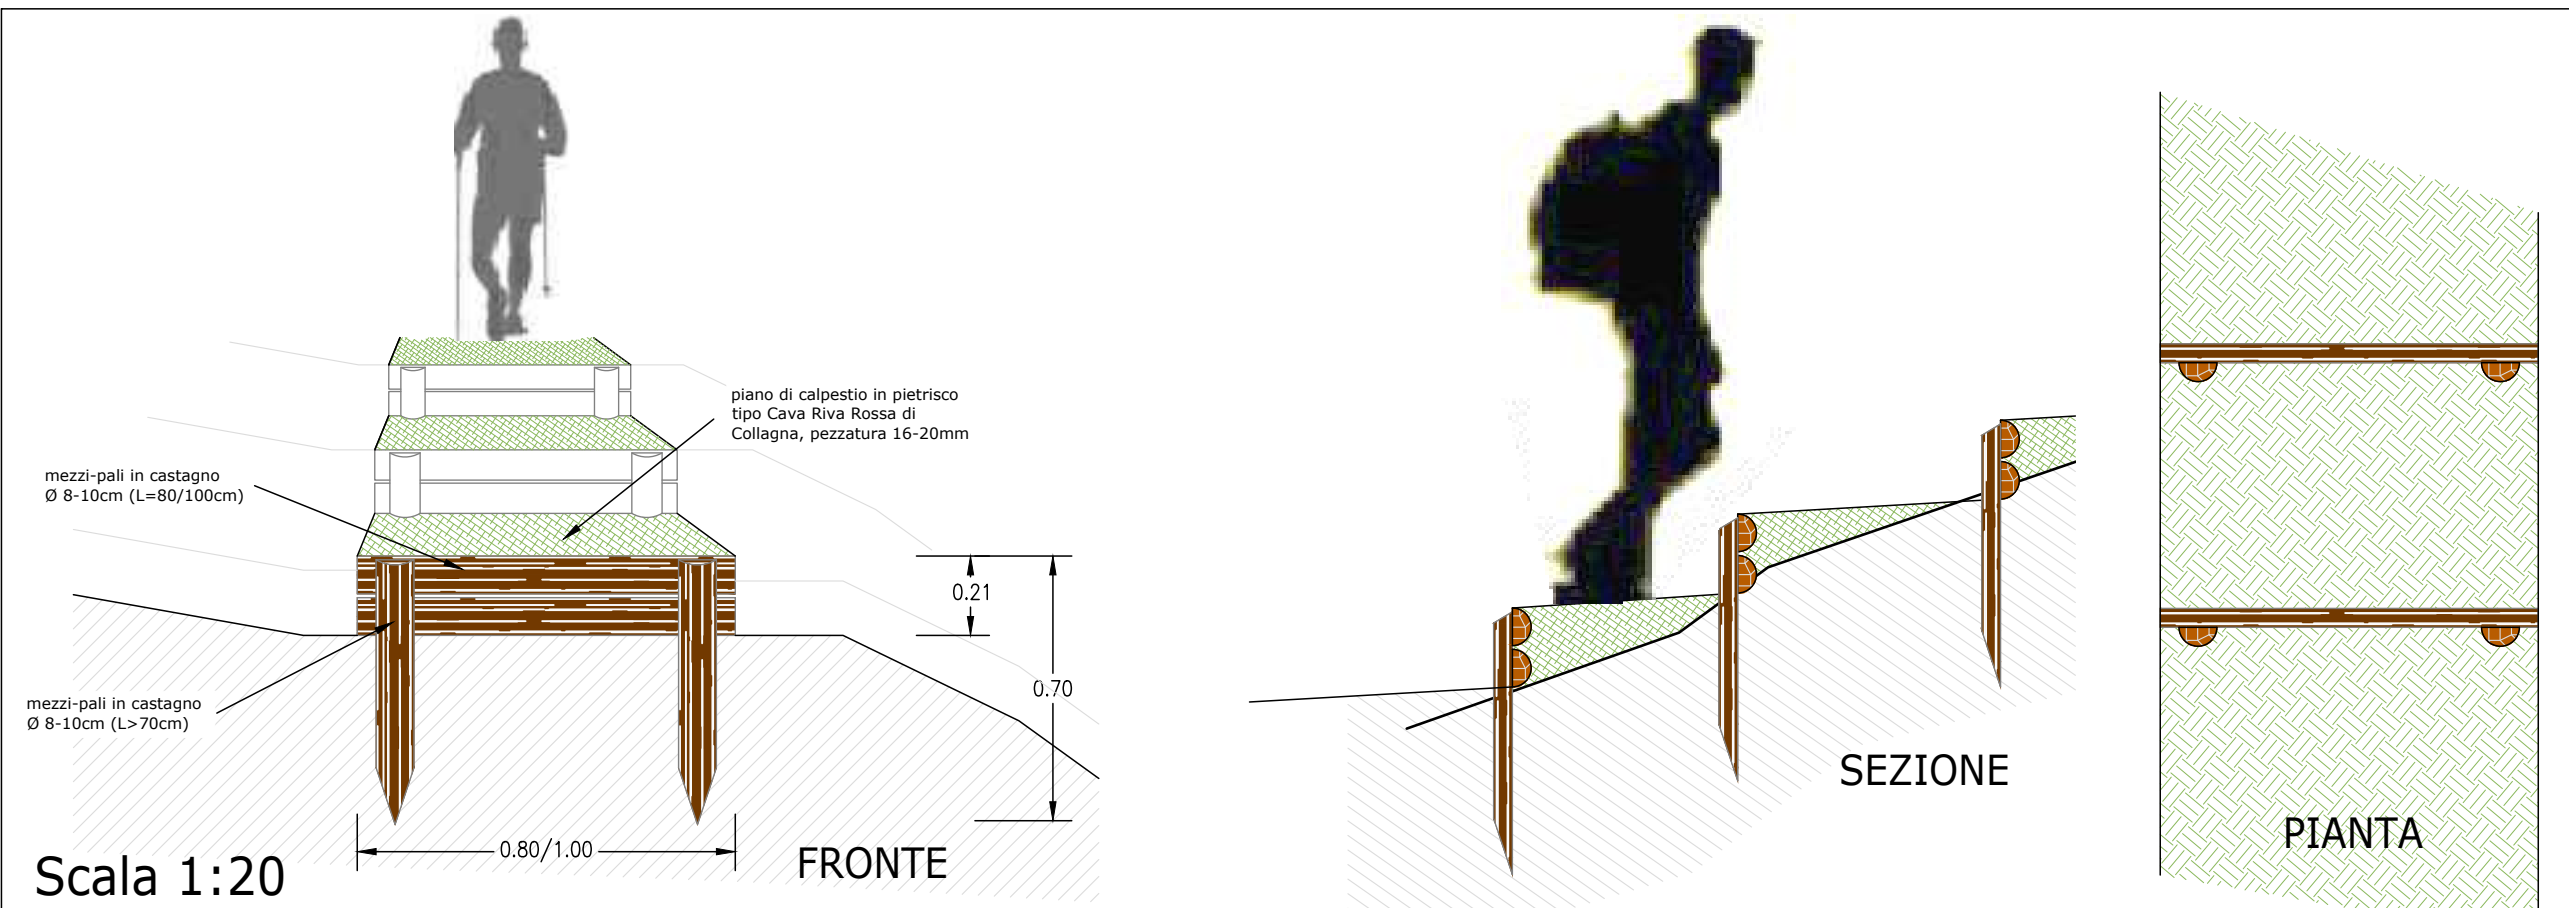

Scalini in legno

ENTE DI GESTIONE PER I PARCHI E LA BIODIVERSITA' EMILIA CENTRALE

PROGRAMMA INVESTIMENTI PER LE AREE PROTETTE 2024

ASSESSORATO PROGRAMMAZIONE TERRITORIALE, EDILIZIA, POLITICHE ABITATIVE, PARCHI E FORESTAZIONE, PARI OPPORTUNITÀ COOPERAZIONE INTERNAZIONALE ALLO SVILUPPO

ECEN 03 - Lotto 2 "Lavori su sentieristica per miglioramento della fruibilità turistica": Sistemazione di sentiero di collegamento Via Franchetti, Tana della Mussina, Castello di Borzano in Comune di Albinea


Codice unico di progetto (CUP): D31G2400040006

Direttore dell'Ente per la Gestione dei Parchi e la Biodiversità Emilia Centrale
Responsabile Unico del progetto
Arch. Valerio Fioravanti

Progettazione e D.L.
Dott.Ing. Del Rio Giuliano
società Progetti Ambientali Integrati s.a.s.

Fase progettazione:
PROGETTO ESECUTIVO

TITOLO elaborato:	CODICE:	INV. DATA:
Particolari costruttivi	Tav.3.3	Ottobre 2025
	REVISIONE:	Aprile 2026
SCALA:	FORMATO:	

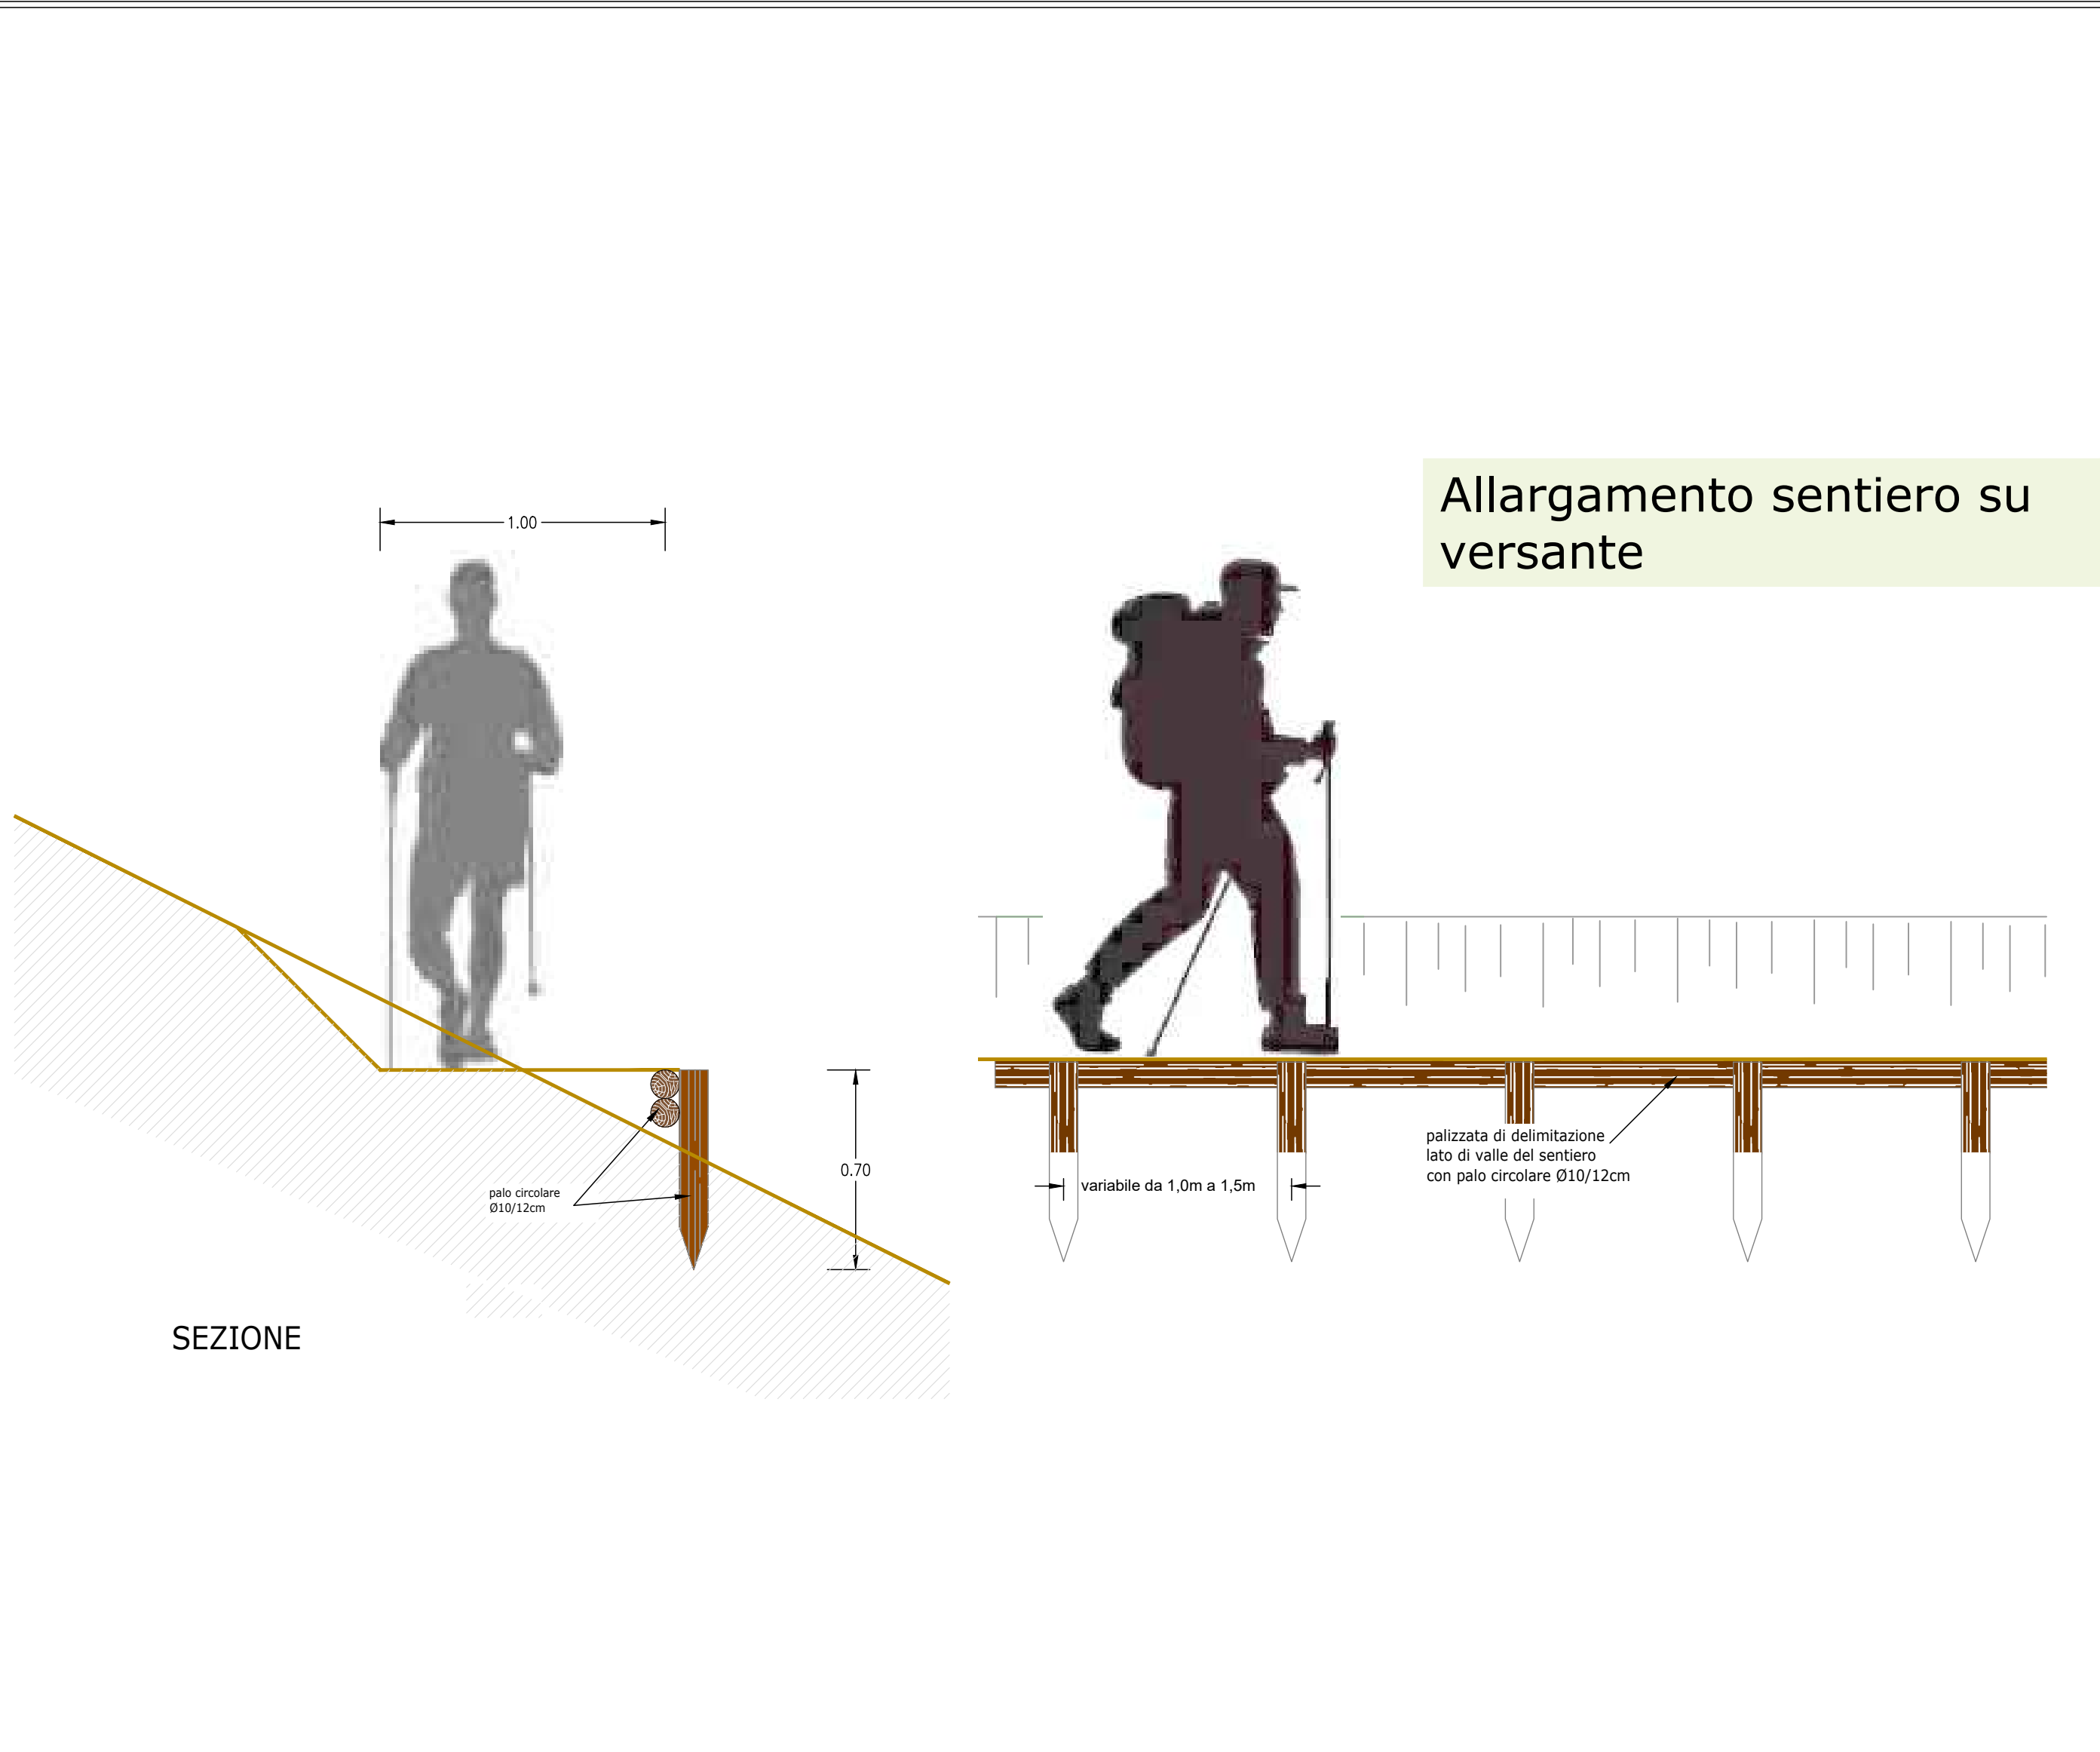

Allargamento sentiero su versante