
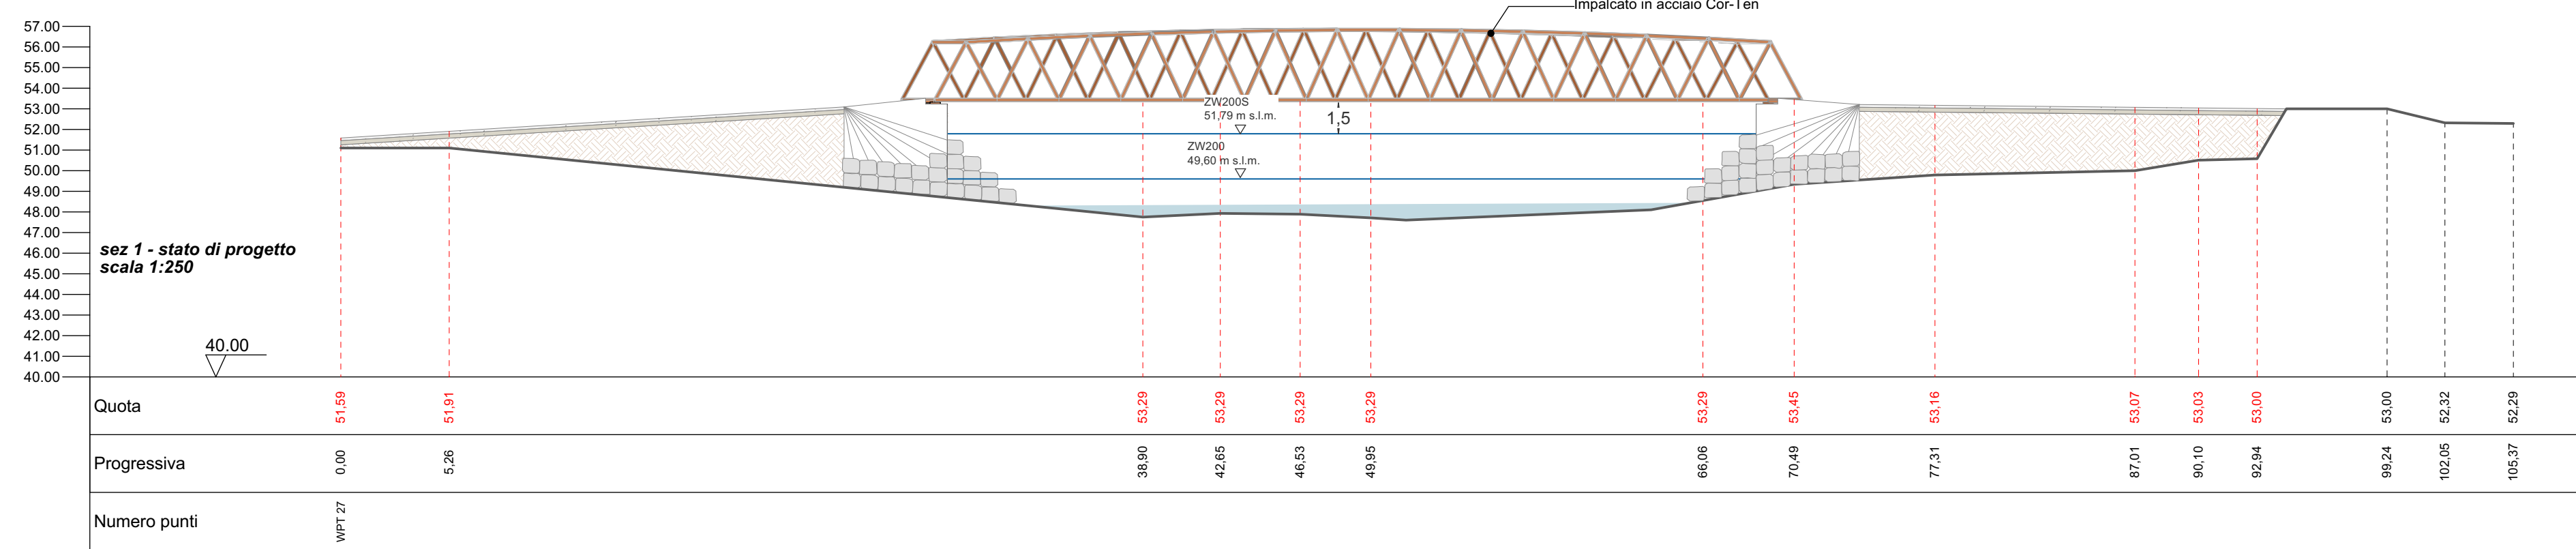
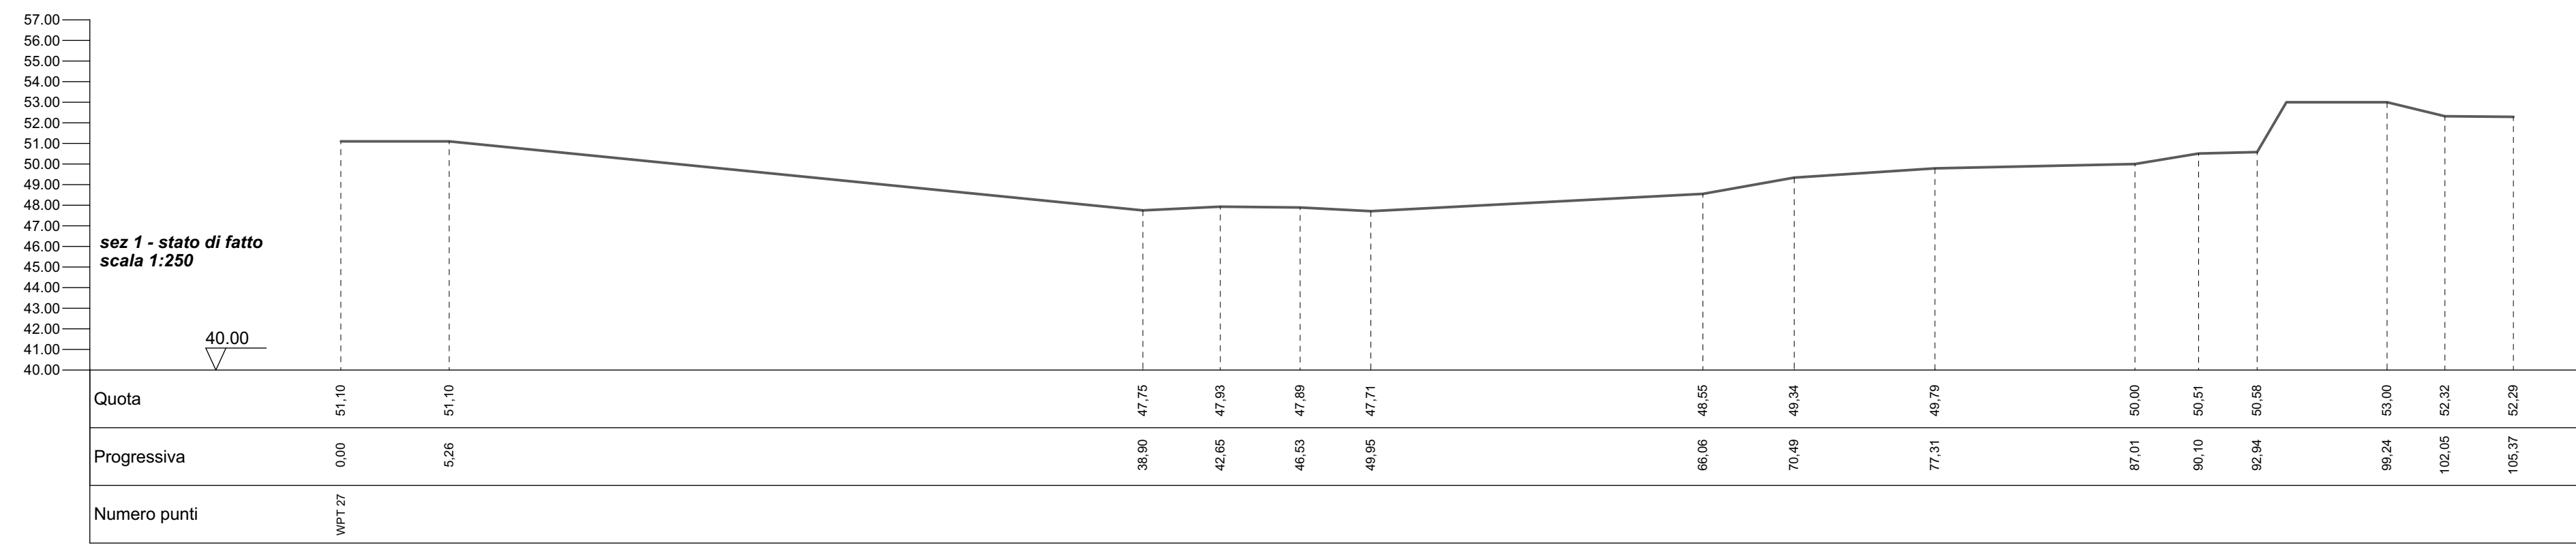
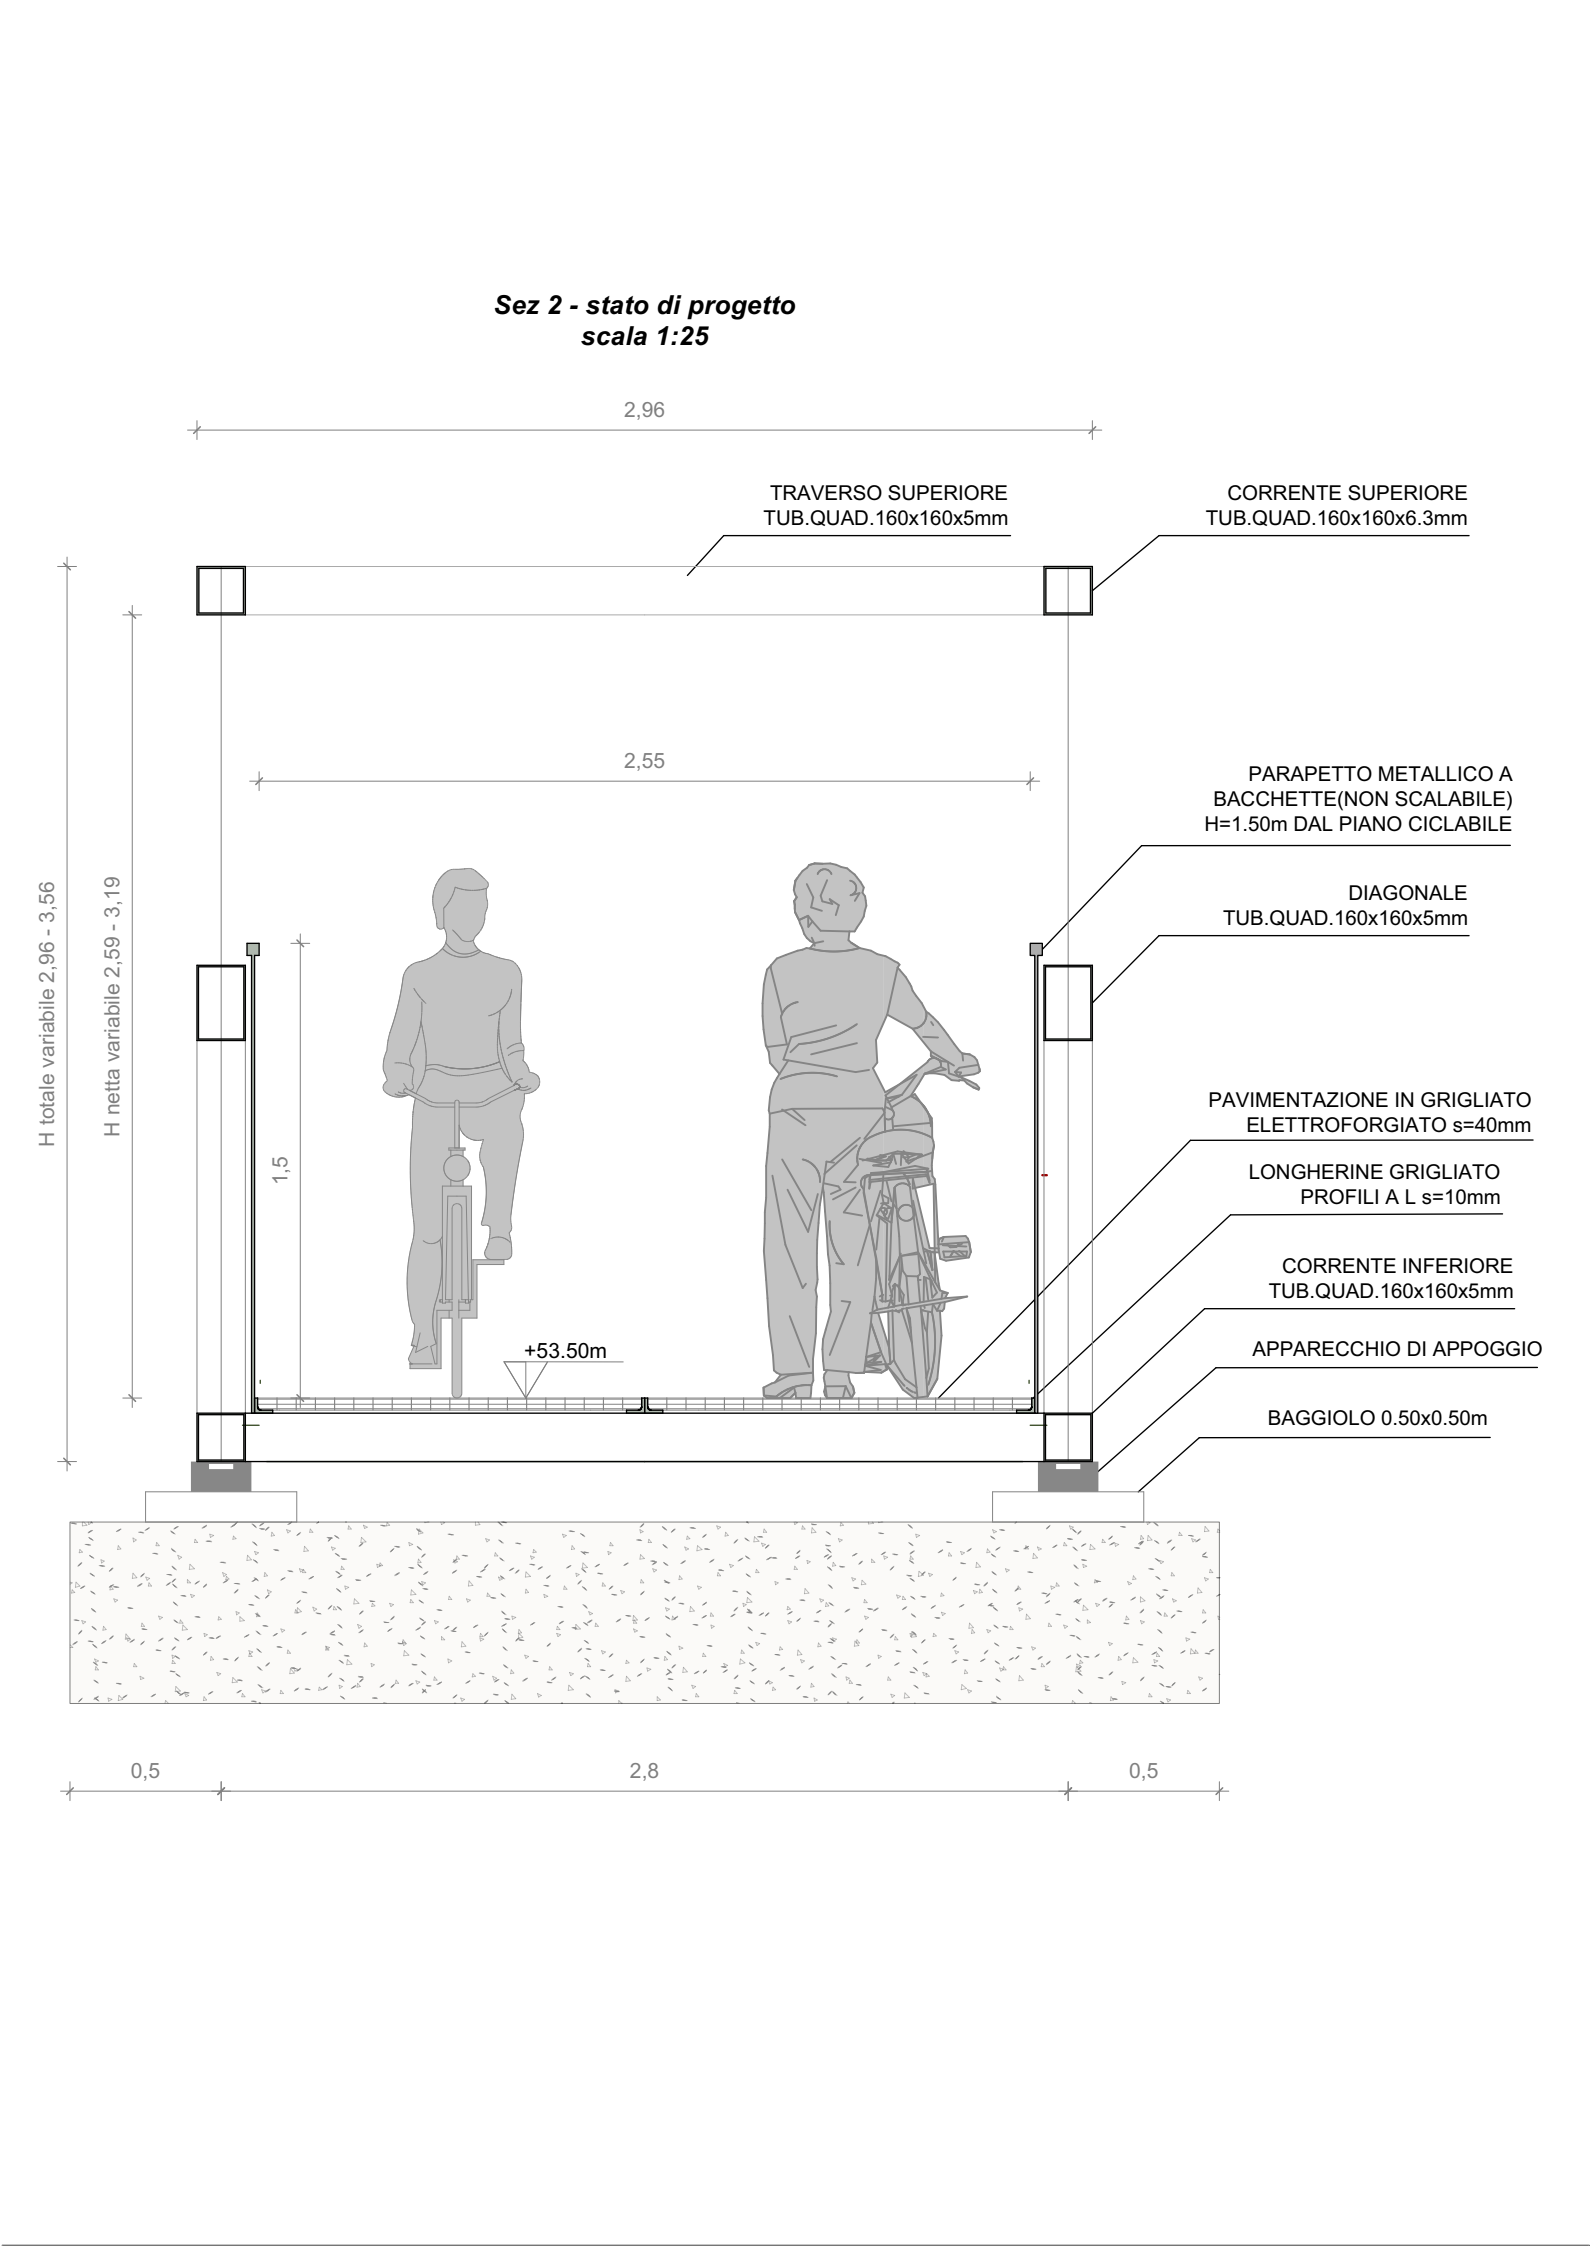


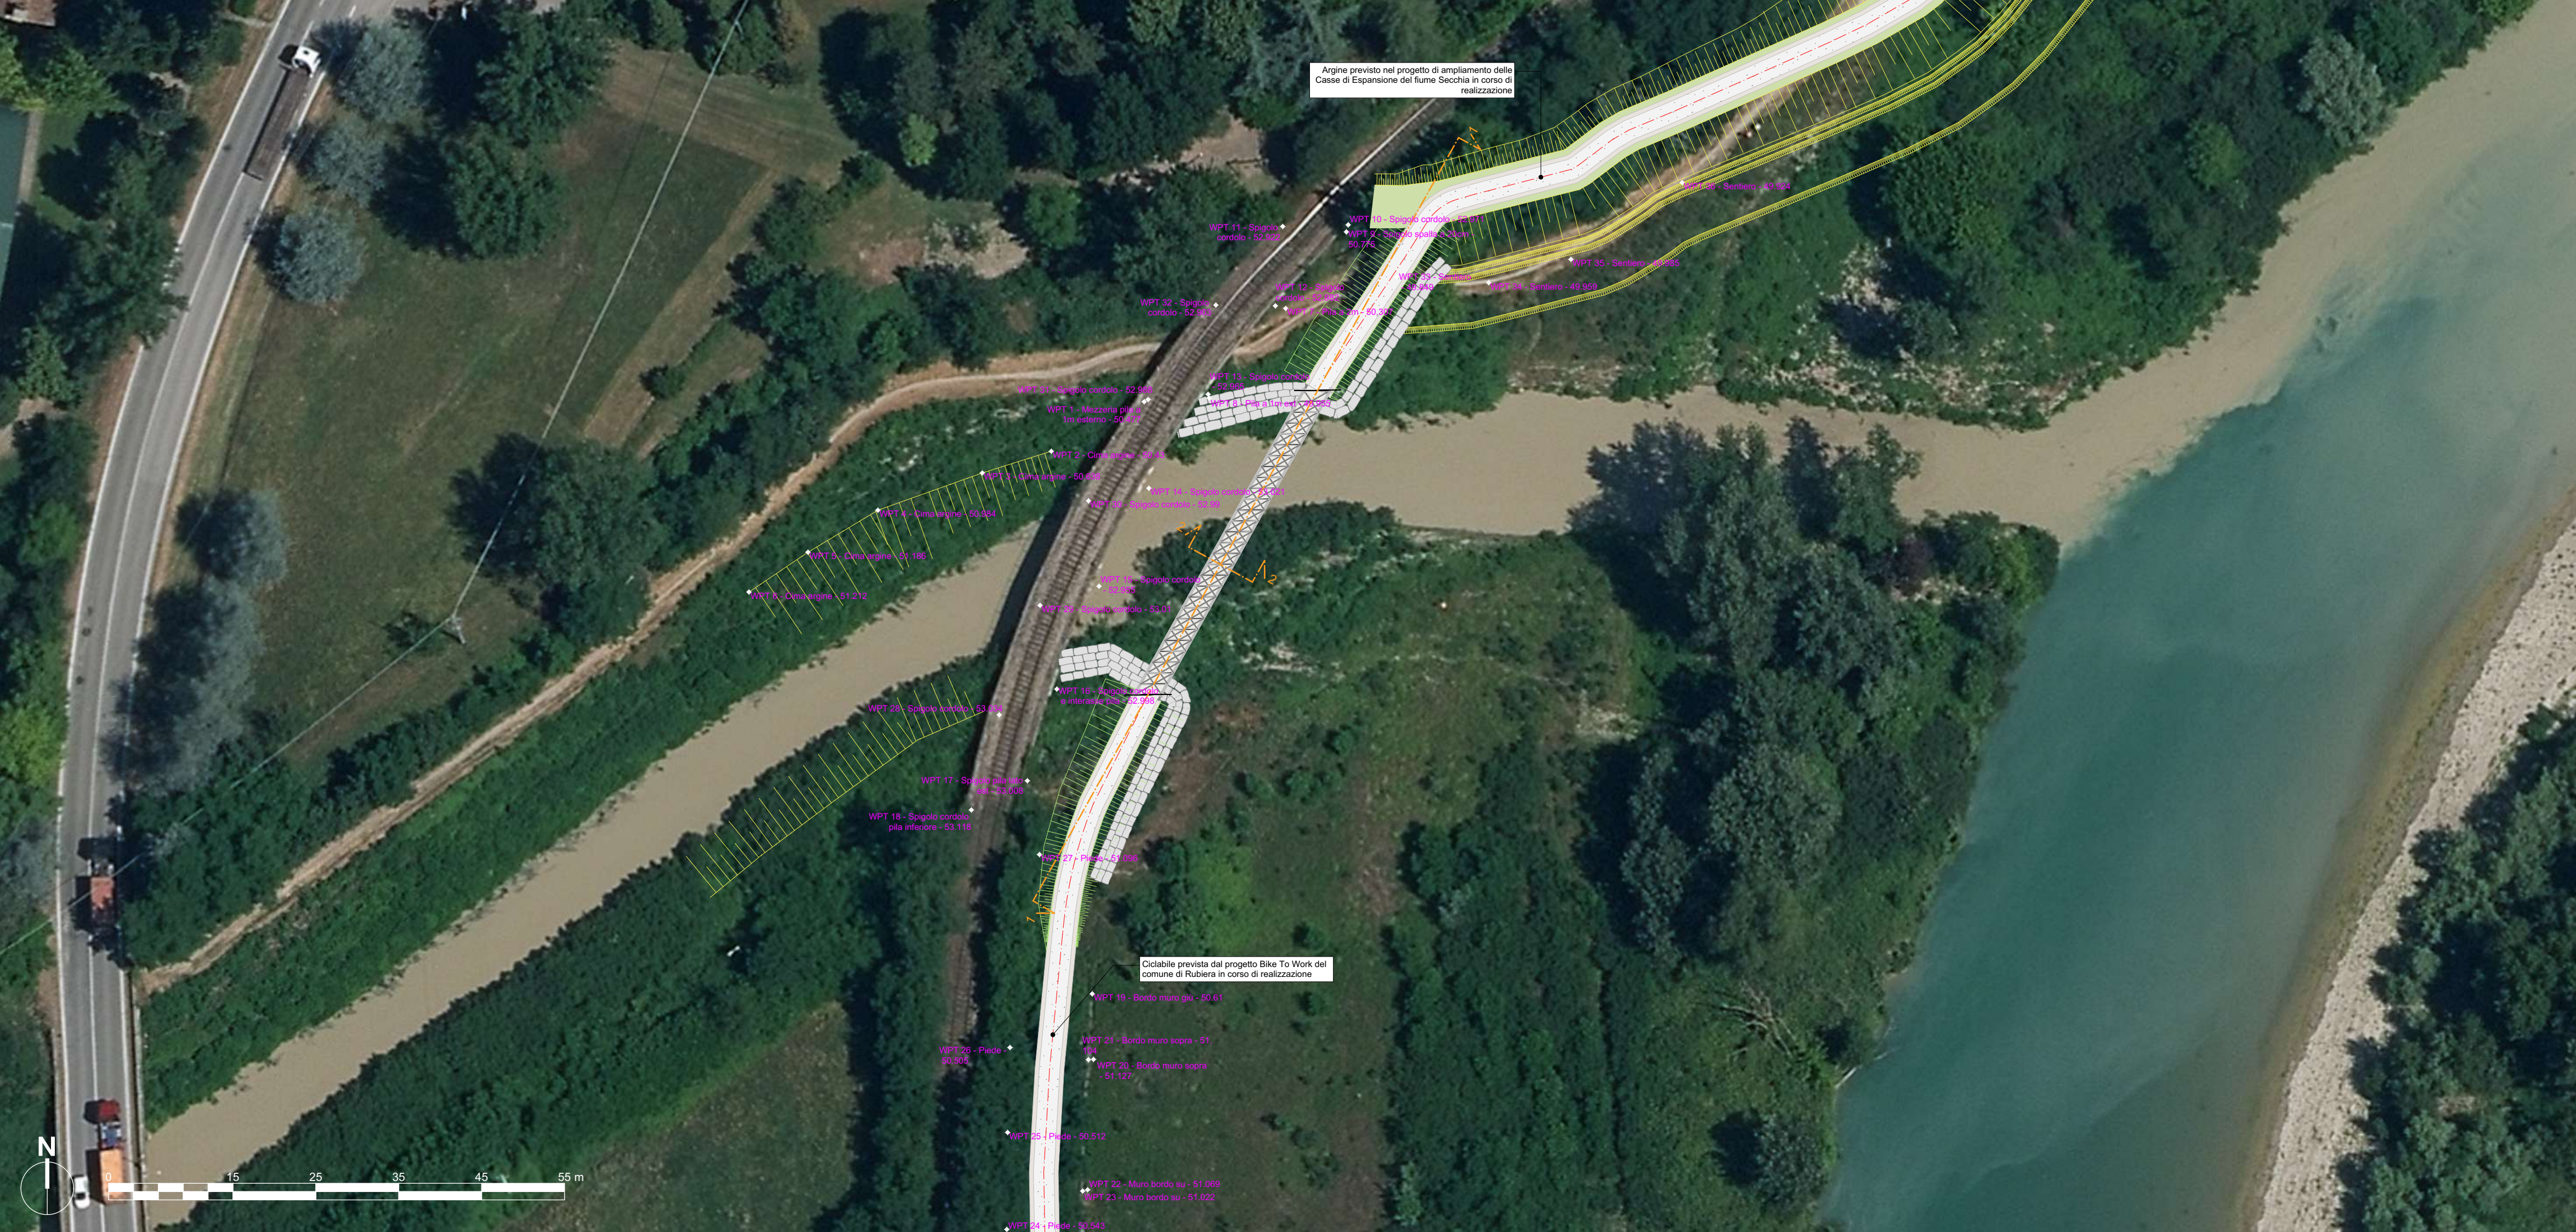

ENTE DI GESTIONE PER I PARCHI E LA BIODIVERSITA'
EMILIA CENTRALE

PROGRAMMA INVESTIMENTI PER LE AREE PROTETTE 2024

ASSESSORATO PROGRAMMAZIONE TERRITORIALE, EDILIZIA, POLITICHE ABITATIVE, PARCHI E FORESTAZIONE, PARI OPPORTUNITÀ COOPERAZIONE INTERNAZIONALE ALLO SVILUPPO

"MIGLIORAMENTO DELL'ACCESSIBILITA' ALLA RISERVA REGIONALE CASSA DI ESPANSIONE DEL FIUME SECCHIA E DEL SITO RETE NATURA 2000 ZSC/ZPS IT4030011 E INTEGRAZIONE DELLA CONNESSIONE CON LA CICLOVIA DEL FIUME SECCHIA E IL PERCORSO NATURA SECCHIA (E CICLOVIA ER13 RUBIERA/BAISO) MEDIANTE LA COSTRUZIONE DI UNA PASSERELLA CICLOPEDONALE SUL TORRENTE TRESINARO"

CUP : D21B24000310002

Progettisti:

Arch. Enrico Guaitoli Panini
Arch. Irene Esposito
Ing. Michele Baratta

Direttore dell' Ente per la Gestione dei Parchi e la Biodiversità Emilia Centrale

Arch. Valerio Fioravanti

Responsabile Amministrativo

Giuliano Pozzi

Collaboratori:

Arch. Eleonora Vaccari
Arch. Alberto Coppi
Paes. Giulia Mazzali
Dott. Paes. Sara Martignoni
Dott. Arch. Michela Mezzetti

PROGETTO DI FATTIBILITÀ TECNICO ECONOMICA

Tavola di inquadramento progetto

SCALA varie	FORMATO A1
CODICE GEN 8-A	DATA Settembre 2024

Enrico Guaitoli Panini e Irene Esposito architetti associati
Viale Marcello Finzi, 597 - 41122 - Modena
tel. 328/7421242 - 335/6058479
sito: www.fahreassociati.it mail: info@fahreassociati.it
R.I.V.A. e C.F. 032224820369