

COMITATO ESECUTIVO

Deliberazione num. **19** del **23/03/2026**

Oggetto

APPROVAZIONE DEL CONTRATTO PRELIMINARE PER LA COSTITUZIONE DI SERVITU' INAMOVIBILE DI ELETTRODOTTO INTERRATO A FAVORE DI E-DISTRIBUZIONE S.P.A. NEL COMUNE DI CAMPOGALLIANO (MO).

In data 23/03/2026 alle ore 10:00 nella sede dell'Ente, convocato dalla Presidente ai sensi dell'art. 19 dello Statuto e dell'art. 7 della L.R. 24/2011 e s.m.i., si è riunito il Comitato Esecutivo.

All'appello risultano:

SERRI LUCIANA	PRESIDENTE	Presente
GALLI GIOVANNI	COMPONENTE	Presente
MAGNANI PAOLO	COMPONENTE	Presente
PARADISI MASSIMO	COMPONENTE	Presente
BARTOLINI CASSANDRA	COMPONENTE	Presente

Partecipa il DIRETTORE FIORAVANTI VALERIO che provvede alla redazione del presente verbale in qualità di Segretario.

Accertata la validità dell'adunanza, SERRI LUCIANA in qualità di PRESIDENTE dichiara aperta la seduta e invita il Comitato Esecutivo a deliberare in merito all'oggetto sopra indicato.

Si accerta, in via preliminare, la presenza dei pareri espressi ai sensi dell'art. 49 del D.Lgs. 267/2000 e s.m.i.

Per la proposta in oggetto, come di seguito riportata, sono stati espressi i seguenti voti in forma palese :

Favorevoli 5

Contrari 0

Astenuti 0

Partecipa alla riunione MARA GOMBI in rappresentanza della Comunità del Paesaggio naturale e seminaturale protetto Collina reggiana - Terre di Matilde.

La seduta si svolge Videoconferenza piattaforma zoom.

Comitato Esecutivo

RICORDATO che la Regione Emilia-Romagna con la Legge Regionale 24/2011 e smi ha disposto la riorganizzazione del sistema regionale delle aree protette e dei siti di Rete Natura 2000 attraverso la definizione di cinque macroaree territoriali con caratteristiche omogenee, fra le quali la Macroarea per i Parchi e la Biodiversità Emilia Centrale, amministrata dall'omonimo Ente di gestione, comprendente territori situati nelle province di Modena, Reggio Emilia e Parma;

CONSTATATO che il Comitato Esecutivo dell'Ente:

- con propria Deliberazione n. 10 del 09/03/2015 ha provveduto all'approvazione dello Statuto dell'Ente;
- con propria deliberazione n. 42 del 29/06/2023 ha provveduto alla nomina del Direttore nella persona dell'Arch. Valerio Fioravanti;

RICHIAMATA la delibera di Comitato Esecutivo n. 1 del 20/03/2023 avente per oggetto *"Insediamento del Comitato Esecutivo, elezione del Presidente"* ;

VISTA la delibera di Comitato Esecutivo n. 40 del 27/05/2022 avente per oggetto *"Regolamento per la disciplina del funzionamento del Comitato Esecutivo - Approvazione"* ;

PARTECIPA alla presente seduta di questo Comitato, senza diritto di voto, la Sig.ra Mara Gombi, Assessore del Comune di Canossa (RE), in rappresentanza della Comunità del Paesaggio naturale e seminaturale protetto Collina reggiana - Terre di Matilde;

PREMESSO CHE:

- E-Distribuzione S.p.A. ha presentato richiesta di costituzione di servitù inamovibile per la realizzazione e l'esercizio di un elettrodotto interrato a 15 kV denominato "CASSE n. 15836", tra le cabine AIMAG CONT n. 212459, PARCO FLUVIA n. 189283 e CORRADINI n. 226065, nei Comuni di Campogalliano (MO) e Rubiera (RE), come da elaborato "Disegno n° 3575/25-0534_PD" del progetto definitivo allegato;
- il tracciato interessa, per quanto di competenza, terreni di proprietà dell'Ente di Gestione per i Parchi e la Biodiversità Emilia Centrale, identificati al Catasto Terreni del Comune di Campogalliano (MO), Foglio 32, particella 132 (come indicato nel contratto preliminare allegato);
- la fascia asservita ha una lunghezza di ml 50,00, larghezza ml 4,00, per una superficie complessiva di mq 200,00, con posa di n. 1 cavo interrato ad una profondità superiore a 1,00 m in unico scavo;
- la servitù è qualificata come inamovibile, con rinuncia espressa alla facoltà di cui all'art. 122, comma 4, del R.D. 1775/1933, come previsto all'art. 2 del contratto;
- il contratto preliminare prevede il riconoscimento a favore dell'Ente di un'indennità una tantum pari a euro 400,00 (quattrocento/00), quale corrispettivo definitivo e immutabile per la costituzione della servitù;
- tutte le spese e gli oneri fiscali relativi al presente atto e al successivo atto definitivo sono posti a carico di E-Distribuzione S.p.A., ai sensi dell'art. 10 del contratto;

CONSIDERATO CHE:

- l'intervento consiste nella ricostruzione di tratti di linea con posa di cavo interrato e risulta coerente con le esigenze di ammodernamento e razionalizzazione della rete elettrica nel territorio interessato;
- la posa interrata del cavo riduce l'impatto paesaggistico rispetto a linee aeree e risulta compatibile con la destinazione dell'area, fermo restando il rispetto delle prescrizioni contenute nel contratto in ordine alla sicurezza, all'accesso e alla manutenzione;
- E-Distribuzione assume a proprio carico ogni responsabilità connessa alla costruzione, esercizio, manutenzione e modifica dell'elettrodotto, nonché l'obbligo di ripristino dei manufatti eventualmente danneggiati;

CONSIDERATO inoltre che la servitù non comporta perdita della proprietà e che la fascia resta utilizzabile compatibilmente con l'impianto, l'indennità pattuita è da ritenersi congrua;

RITENUTO di approvare il contratto preliminare per la costituzione della servitù inamovibile di elettrodotto,

nel testo allegato alla presente deliberazione quale parte integrante e sostanziale (Allegato A);

RITENUTO inoltre di autorizzare il Direttore dell'Ente alla sottoscrizione del contratto preliminare e del successivo atto definitivo in forma di atto pubblico o scrittura privata autenticata, nonché a compiere tutti gli atti conseguenti e necessari;

VISTO

- il parere favorevole espresso ai sensi dell'art. 49, comma 1, del D.Lgs. 267/2000 dal DIRETTORE e dal Responsabile del SERVIZIO TECNICO, MANUTENTIVO, LAVORI PUBBLICI, GESTIONE DEL PATRIMONIO DEMANIALE E FORESTALE per quanto attiene la regolarità tecnica del presente atto;
- il parere favorevole espresso ai sensi dell'art. 49, comma 1, del D.Lgs. 267/2000 dalla Responsabile del SERVIZIO AMMINISTRATIVO, PERSONALE, FINANZIARIO per quanto attiene la regolarità contabile del presente atto;
- il contratto preliminare per la costituzione di servitù inamovibile di elettrodotto (Allegato A);
- l'elaborato "Disegno n° 3575/25-0534_PD" del progetto definitivo (Allegato B);
- lo Statuto dell'Ente;

VISTE le seguenti disposizioni normative:

- D.Lgs. 267/2000 e s.m.i. per quanto applicabile;
- R.D. 1775/1933;
- Codice Civile;
- D.Lgs. 165 / 2001 e s.m.i.
- Legge 190 / 2012 e s.m.i.
- D.Lgs. 33 / 2013 e s.m.i.
- Leggi Regionali dell'Emilia-Romagna nn. 6 / 2005 e s.m.i., 24 / 2011 e s.m.i., 13 / 2015 e s.m.i., 24 / 2018 e s.m.i., 4 / 2021 e s.m.i.;

PER quanto precede;

CON votazione legale unanime favorevole, legalmente espressa;

delibera

- (1) DI APPROVARE, per le motivazioni indicate in premessa che costituiscono parte integrante e sostanziale del presente dispositivo, il contratto preliminare per la costituzione di servitù inamovibile di elettrodotto interrato a favore di E-Distribuzione S.p.A., relativo ai terreni siti nel Comune di Campogalliano (MO), Foglio 32, particella 132, per una superficie complessiva di mq 200,00;
- (2) DI DARE ATTO CHE:
 - l'indennità prevista è pari a euro 400,00 una tantum;
 - tutte le spese e gli oneri fiscali relativi all'atto preliminare e a quello definitivo sono a carico di E-Distribuzione S.p.A.;
 - la servitù è qualificata come inamovibile, secondo quanto previsto dall'art. 2 del contratto;
- (1) DI DARE MANDATO al Direttore dell'Ente alla sottoscrizione del contratto preliminare e del successivo atto definitivo in predicato in nome e per conto dell'Ente di Gestione per i Parchi e la Biodiversità Emilia Centrale, attivando allo scopo tutte le azioni amministrative e procedurali necessarie per dare pieno adempimento al presente atto;

Approvato e sottoscritto.

LA PRESIDENTE
SERRI LUCIANA

IL DIRETTORE
FIORAVANTI VALERIO

Originale firmato digitalmente ai sensi D.Lgs. 82/2005 e s.m.i. e norme ad esso collegate

**CONTRATTO PRELIMINARE PER LA COSTITUZIONE DI
SERVITÙ INAMOVIBILE DI ELETTRDOTTO PER LINEE
ELETTRICHE INTERRATE NEL COMUNE DI
CAMPOGALLIANO (MO).**

Tra:

La società "E-DISTRIBUZIONE S.p.A." (già "ENEL Distribuzione S.p.A."), società con unico socio, soggetta ad attività di direzione e coordinamento di "ENEL S.p.a.", con sede legale Via Domenico Cimarosa n. 4 - 00198 Roma (RM), capitale sociale Euro 2.600.000.000,00 (duemiliardiseicentomilioni virgola zero zero) interamente versato - Registro delle Imprese di Roma e Codice Fiscale 05779711000 – R.E.A. n. 922436 – Società partecipante al Gruppo IVA Enel con P.I. 15844561009 e qui di seguito indicata per brevità "E-DISTRIBUZIONE", rappresentata da (vedi Procura a fine atto);

e

la società "ENTE DI GESTIONE PER I PARCHI E LA BIODIVERSITA' EMILIA CENTRALE" con sede in MODENA (MO),

Codice Fiscale e Partita Iva 94164020367, rappresentata dal signor

nato a () il ,

C.F. domiciliato per la carica presso

la sede sociale, che interviene al presente atto nella qualità di amministratore unico o altro e quindi legale rappresentante della società

in qualità di PROPRIETARIO degli immobili in seguito meglio descritti nel seguito

denominata Parte Promittente Concedente,

si conviene e si stipula quanto segue,

ART. 1: La Parte Promittente Concedente, si obbliga entro il termine di anni tre dalla firma del presente preliminare a costituire a favore di E-DISTRIBUZIONE, sugli immobili descritti nella tabella che segue, la servitù relativa all'elettrodotto interrato denominato CASSE n°15836 tra le cabine AIMAG CONT n°212459, PARCO FLUVIA n°189283 e CORRADINI n°226065 a 15 kV, del cui tracciato dichiara di aver preso conoscenza;

L'elettrodotto in cavo interrato è costituito da numero 1 (UNO) cavo, posto ad una profondità di metri maggiore di 1,00 in unico scavo.

Il fondo sul quale viene costituita la servitù sopra specificata, ha le seguenti caratteristiche: SEMINATIVO / STRADA STERRATA.

DATI CATASTALI					Coltura accertata	AREE SOGGETTE A SERVITU'		
						FASCIA ASSERVITA		
Comune	Foglio	Particella	C. Terreni	C. Fabbricati		Lunghezza	Larghezza	Area Totale
						(m)	(m)	(mq)
CAMPOGALLIANO (MO)	32	132	X		SEMINATIVO IRRIGUO ARBORATO	50,00	4,00	200,00

ART. 2: La servitù costituita con il presente atto è inamovibile per espresso patto contrattuale e pertanto la Parte Promittente Concedente rinuncia ad avvalersi della facoltà di cui al 4° comma dell'art. 122 del Testo Unico sulle Acque e sugli Impianti Elettrici 11/12/1933, n. 1775,

ART. 3: La servitù di cui al presente atto conferisce a E-DISTRIBUZIONE la facoltà di:

- far accedere sul fondo asservito il proprio personale o chi per esso, con i mezzi d'opera e di trasporto necessari alla costruzione, all'esercizio, alla sorveglianza, alla manutenzione dell'elettrodotto stesso e di compiere i relativi lavori,

- collocare, scavare, posare tubazioni ed eseguire tutti quei lavori necessari per la messa in opera, mantenere ed esercire l'elettrodotto indicato nel precedente art. 1, compresi eventuali cippi segnalatori della presenza dell'elettrodotto ove ritenuto necessario, nonché quant'altro occorra per il regolare mantenimento ed esercizio dell'elettrodotto medesimo;

- deramificare od abbattere quelle piante che, ad esclusivo giudizio di E-DISTRIBUZIONE, possano essere di impedimento alla costruzione dell'elettrodotto;

- modificare la tensione dell'elettrodotto ed il numero dei conduttori o dei cavi interrati, salvo la corresponsione di una ulteriore indennità nei limiti dell'eventuale aggravio;

- Posare, in tempi successivi, cavi di telecomunicazioni in fibra ottica salvo la corresponsione di una ulteriore indennità nei limiti dell'eventuale aggravio;

Il legname abbattuto durante la costruzione e nel corso dell'esercizio dell'elettrodotto rimane a disposizione della Parte Concedente.

ART. 4: La Parte Promittente Concedente si obbliga ad usare la fascia asservita compatibilmente con la presenza dell'elettrodotto ed inerente servitù, impegnandosi a non eseguire nella fascia stessa opera alcuna che possa comunque ostacolare e/o diminuire il regolare esercizio della servitù di cui al presente atto.

Di ogni eventuale innovazione, costruzione o impianto ricadente nella fascia asservita, dovrà essere data preventiva comunicazione a E-DISTRIBUZIONE, al fine di consentire alla stessa di accertare la compatibilità o meno dell'opera progettata con l'elettrodotto, ed in particolare a:

- non eseguire scavi che possano compromettere la sicurezza dell'elettrodotto;

- a non mettere a dimora o lasciare crescere piante arboree ed a non erigere

manufatti e costruzioni di qualunque genere, nonché collocare condutture

interrate nelle aree asservite senza avere ottenuto specifico assenso scritto di E-

DISTRIBUZIONE;

- a non praticare colture incompatibili con la presenza dell'elettrodotto, tenuto

conto della collocazione dei cavi e della profondità del loro interrimento;

- a non eseguire attività di coltivazioni mediante utilizzazione di macchinari o

attrezzi meccanici che possano compromettere la sicurezza delle persone e

dell'elettrodotto.

La Parte Promittente Concedente si obbliga altresì a conformarsi ad eventuali

successivi provvedimenti di legge o regolamentari che dovessero imporre limiti o

vincoli alla utilizzazione dei terreni.

ART. 5: Qualsiasi responsabilità connessa e conseguente alla costruzione,

all'esercizio, alla manutenzione o alla modifica dell'elettrodotto cadrà a carico di

E-DISTRIBUZIONE.

ART. 6: I danni subiti dalla Parte Promittente Concedente durante la fase di studio

e la fase di costruzione dell'elettrodotto saranno valutati e liquidati separatamente

al termine di ogni fase.

Saranno valutati e liquidati a lavori ultimati i danni causati in occasione di

riparazioni di carattere straordinario ed eccezionale o di modifiche all'elettrodotto,

esclusi quelli derivanti dal normale e regolare esercizio dell'elettrodotto stesso.

E-DISTRIBUZIONE si obbliga a rimettere in pristino stato i manufatti

eventualmente manomessi o danneggiati.

ART. 7: Quale indennità per la costituita servitù, tenuto conto di tutte le facoltà e

gli obblighi previsti dal presente atto, E-DISTRIBUZIONE corrisponde alla Parte

Concedente, la somma di €400,00 (Euro QUATTROCENTO VIRGOLA ZERO ZERO), in unica soluzione, a mezzo bonifico bancario sul conto corrente intestato al signor/a

Istituto Bancario

Codice IBAN:

somma che E-DISTRIBUZIONE S.p.A. verserà alla proprietà entro 60 (Sessanta) giorni dalla data della stipula dell'atto definitivo o, se prevista fattura, a seguito dell'avvenuta ricezione da parte di E-DISTRIBUZIONE della fattura che la proprietà dovrà emettere in formato elettronico ai sensi della vigente legislazione (SOLO PER I SOGGETTI IVA CHE EMETTERANNO FATTURA).

L'indennità pattuita è da intendersi definitiva e immutabile.

IL PRESENTE ATTO E' / NON E' SOGGETTO AD I.V.A.

ART. 8: La Parte Promittente Concedente dichiara di avere la piena ed esclusiva proprietà e disponibilità del fondo e che sullo stesso non gravano diritti incompatibili con la costituenda servitù,

Per effetto di quanto sopra la Parte Promittente Concedente garantisce E-DISTRIBUZIONE per ogni caso di evizione o per qualsiasi pretesa o molestia da parte di terzi, ivi compresi conduttori o coloni che per qualsiasi titolo possano vantare diritti sul fondo o sulle indennità corrisposte per la costituzione della servitù stessa.

ART. 9: La Parte Promittente Concedente si obbliga ad intervenire, a richiesta di E-DISTRIBUZIONE, presso lo studio del Notaio incaricato alla stipulazione dell'atto definitivo nella forma di atto pubblico o scrittura privata autenticata. La Parte Promittente Concedente si obbliga a trasferire agli eventuali successori, acquirenti o aventi causa per qualsiasi titolo, nessuno escluso, la servitù ed i

relativi patti di cui al presente atto facendone menzione nell'atto traslativo.

ART. 10: Tutte le spese e gli oneri fiscali relativi al presente atto e a quello definitivo saranno a carico di E-DISTRIBUZIONE.

ART. 11: Per quanto non contemplato nel presente atto le Parti faranno espresso riferimento alle norme del codice civile ed al R.D. 1775/1933 ed eventuali modifiche e integrazioni.

ART. 12: La Parte Promittente Concedente autorizza E-DISTRIBUZIONE al trattamento di tutti i dati personali nel rispetto del D. Lgs. 196/2003, nonché a comunicare i dati medesimi anche a terzi in relazione agli adempimenti annessi e connessi al presente atto.

ART. 13: In caso di controversie che dovessero insorgere tra le Parti, in via esclusiva, sarà competente il Foro di **Bologna**.

Letto, confermato e sottoscritto.

La Parte Concedente

RUBIERA (RE) lì, data 16/12/2025.

La Parte Promittente Concedente dichiara di aver preso conoscenza di quanto precede ed approva in particolare, agli effetti degli artt. 1341 e 1342 del Codice Civile, l'art. 2 (Inamovibilità della servitù) e l'art. 13 (Foro competente).

Letto, confermato e sottoscritto.

La Parte Concedente

[Redacted signature area]

[Redacted signature area]

[Redacted signature area]

[Redacted signature area]

RUBIERA (RE) lì, data 16/12/2025.

DESCRIZIONE A CURA DEL NOTAIO, DA INSERIRE IN FONDO ALL'ATTO IN
SEDE DI FIRMA DELLO STESSO, PER EVITARE POSTILLAZIONE IN CASO
DI CAMBIO DEL PROCURATORE DI E-DISTRIBUZIONE.

ATTUALE PROCURATORE DI E-DISTRIBUZIONE PER LA PROVINCIA DI
MODENA:

rappresentata nel presente atto dal signora ROBERTA FANTI, nata a Bologna
(BO) il 02 Giugno 1982, Codice Fiscale FNTRRT82H42A944J domiciliata per la
carica presso la sede dell'Unità Operativa, la quale interviene nel presente atto
nella sua qualità di Procuratore della società "e-distribuzione Spa", quale
Responsabile dell'Unità Organizzativa "Unità Territoriale di MODENA", affidata
nell'ambito dell'Aree Operative Regionali, autorizzato in virtù dei poteri a lui
conferiti con procura autenticata nella firma del dott. Nicola Atlante, notaio in
Roma, in data 22/12/2021, Repertorio 64485, Raccolta 33375, registrata
all'ufficio delle Entrate di Roma 5 il 04/01/2022 al n. 46 serie 1/T.

Ricostruzione di tratti della linea a 15 kV denominata CASSE n°15836 con posa di cavo interrato tra le cabine AIMAG CONT n°212459, PARCO FLUVIA n°189283 e CORRADINI n°226065 nel Comune di Campogalliano in Provincia di Modena e nel Comune di Rubiera in Provincia di Reggio Emilia.

Codice di rintracciabilità: 485560597 ODS: 125495034

Comune di Campogalliano (MO) e Rubiera (RE).

C.T.R. n° 184NO

Scala 1:25.000



PROGETTISTA
polienergie s.u.r.l.
Ing. Mattia Biondini

e-distribuzione

Grids Italia
Area Regionale Emilia Romagna
Unità Territoriale di Modena

ROBERTA FANTI
Il Responsabile

PROGETTO DEFINITIVO

LEGENDA	Linee a 15 kV	Linee ad eliche visibili a 15 kV		Sostegno		Cabine elettriche	
	Linea aerea in conduttori nudi	Cavo aereo elicord	Cavo sotterraneo	Palo	Traliccio	su palo	in muratura o prefabbricate
Esistente							
In progetto							
Da demolire							

Punti indicativi
inizio/fine tratta di linea

Punto riceettore più prossimo
all'impianto in progetto





TAVOLA 1

TAVOLA 2

TAVOLA 3

VERSO CAB.
"V.OMBROSO"
585061

CAB. "AIMAG CONT" 212459

A

COORDINATE
44.66742
10.80673

B

CAB. "AIMAG ALBONE" 701915

C

VERSO CAB "PARCO
FLUVIA" 189283

D

COORDINATE
44.66541
10.81929

E

COORDINATE
44.66288
10.81785

F

PTP "V.ALBONE" 400021

G


CAB. "CORR. CALCES." 595447

CAB. "CORRADINI" 226065

TAV.1 - Comune di Campogalliano (MO) e Rubiera (RE)

Scala 1:2000

copia informatica per consultazione

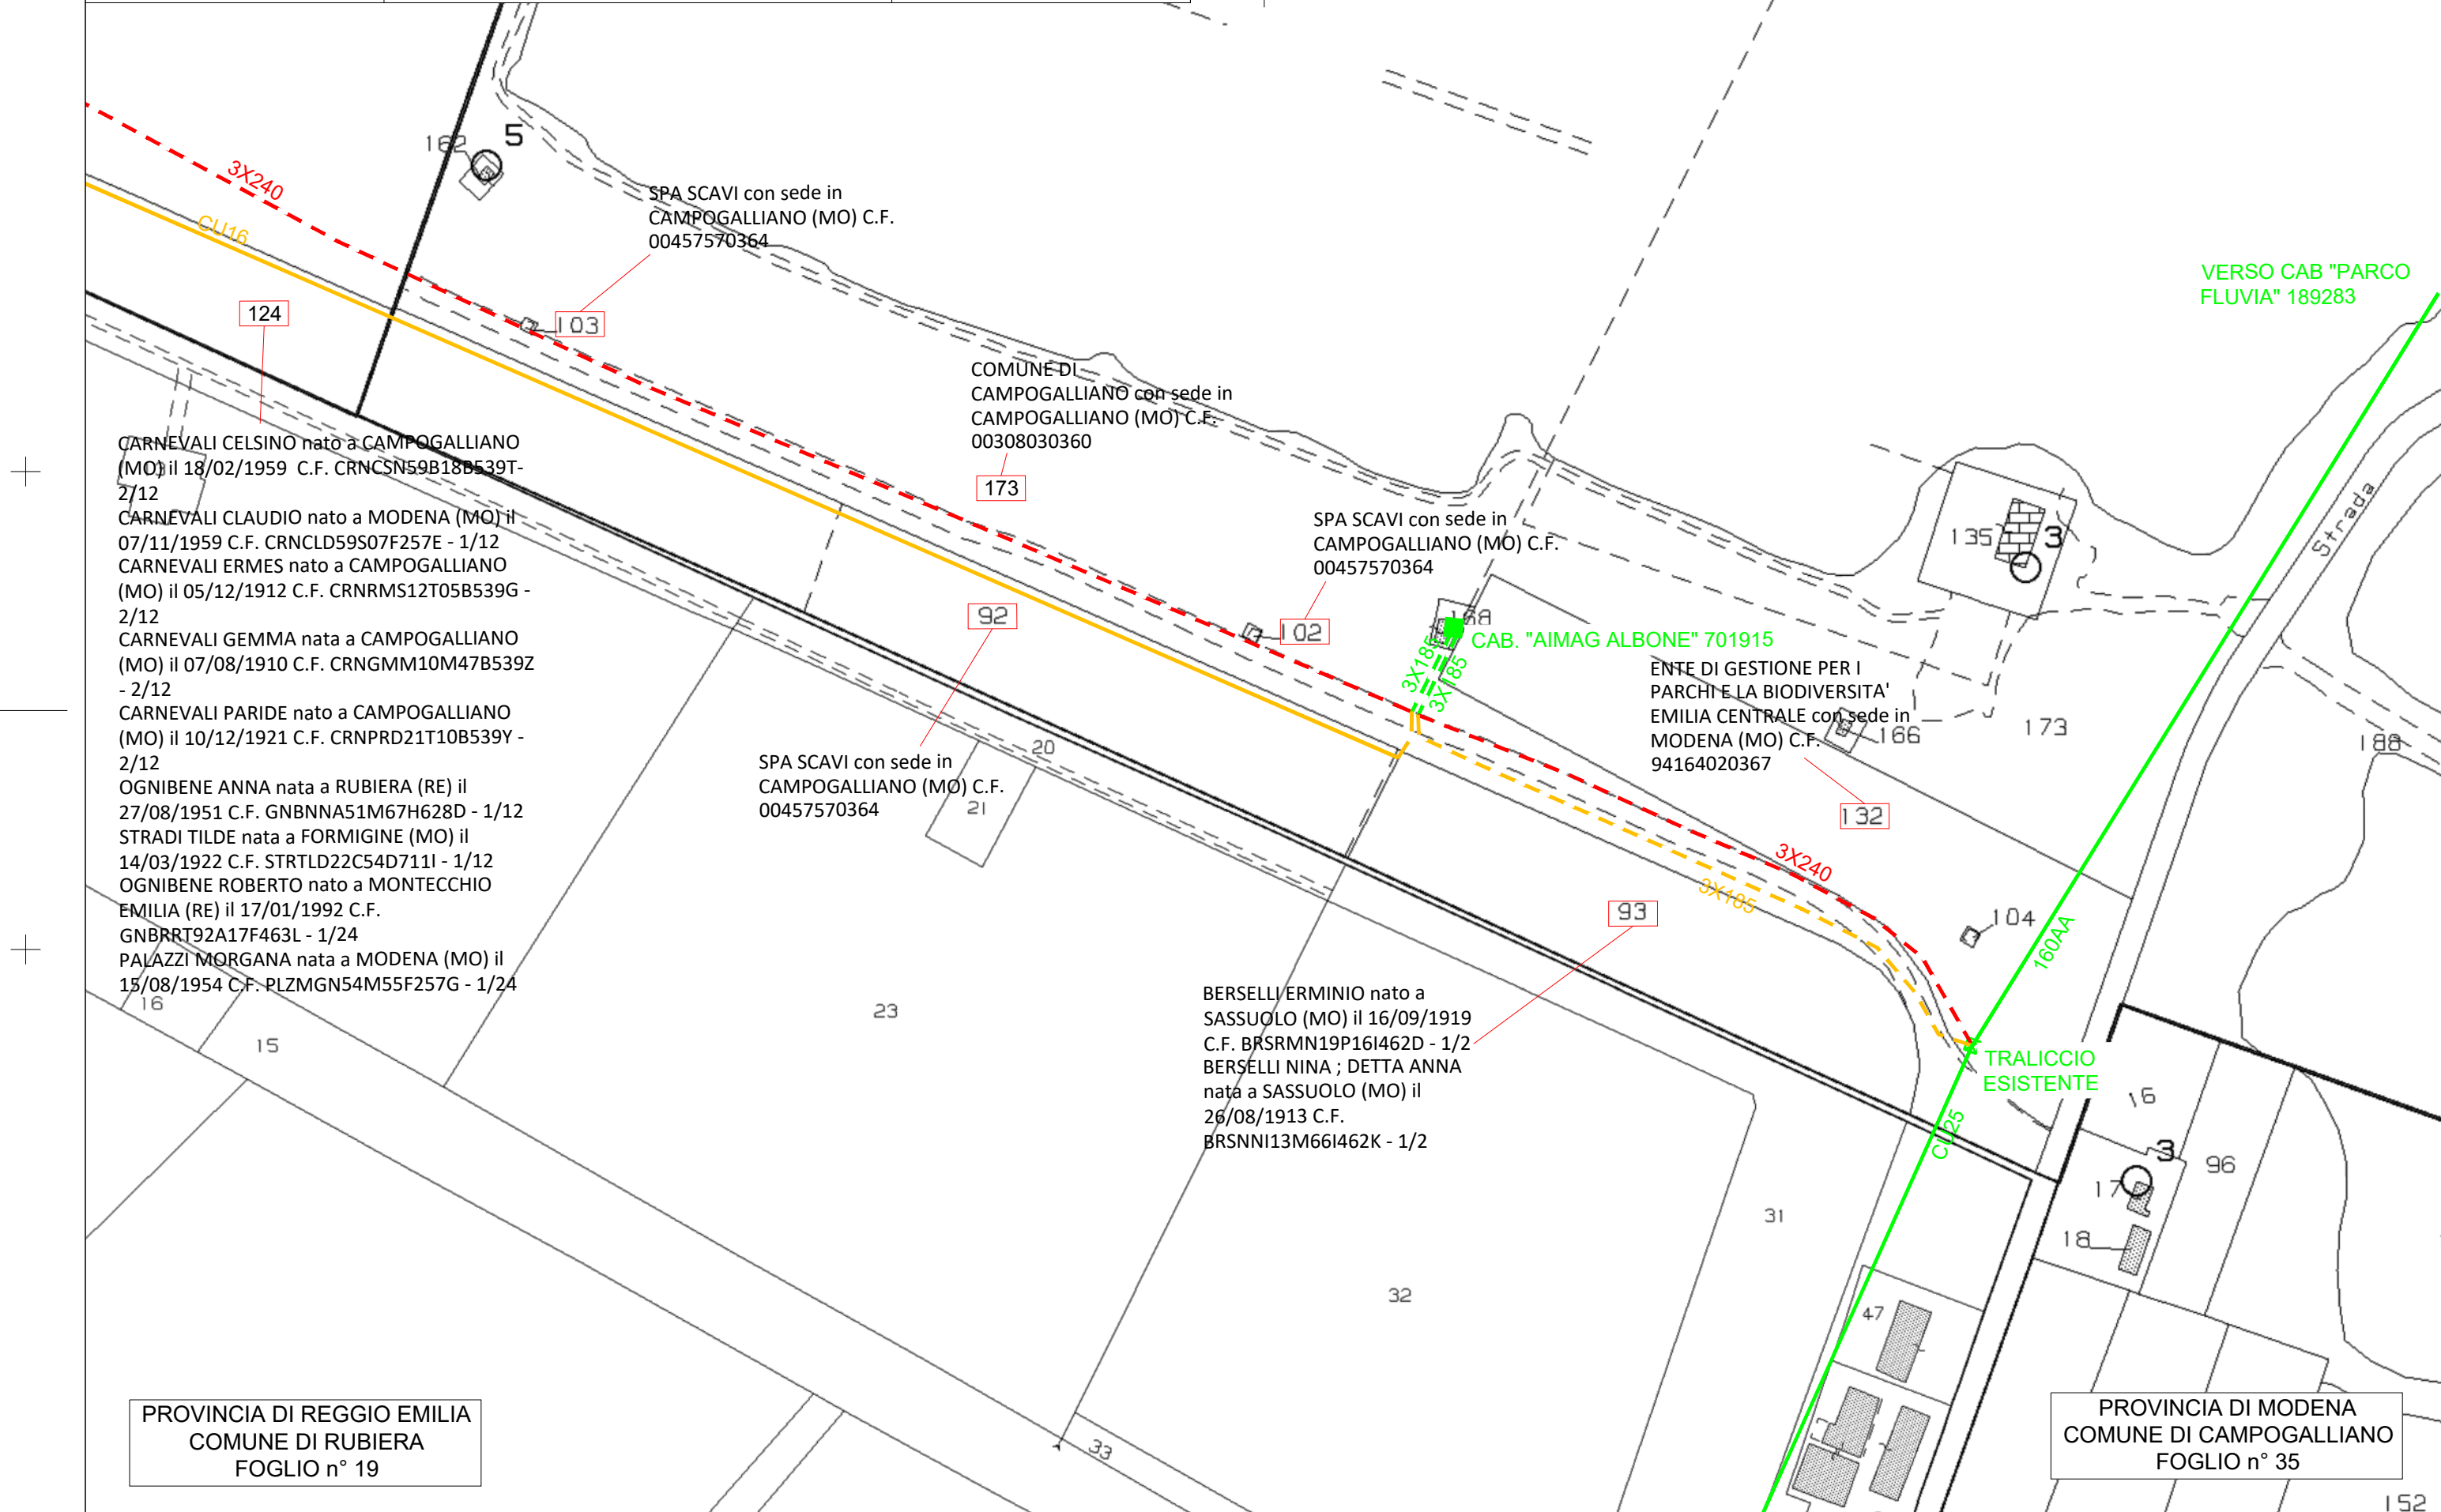

TAV.2 - Comune di Campogalliano (MO) e Rubiera (RE)

Scala 1:2000



PROVINCIA DI REGGIO EMILIA
COMUNE DI RUBIERA
FOGLIO n° 19

COTTAFAVA ANGELA nata a MODENA (MO) il
07/03/1957 C.F. CTTNGL57C47F257Z - 4/54
COTTAFAVA DANIELA nata a MODENA (MO) il
18/04/1959 C.F. CTTDNL59D58F257B - 4/54
COTTAFAVA ELISABETTA nata a MODENA (MO) il
06/06/1966 C.F. CTTLBT66H46F257B - 9/54
COTTAFAVA LORETTA nata a RUBIERA (RE) il
23/06/1964 C.F. CTTLT64H63H628S - 4/54
COTTAFAVA SANDRO nato a MODENA (MO) il
19/08/1963 C.F. CTTSDR63M19F257O - 9/54
PATERLINI EDA nata a RUBIERA (RE) il
11/04/1928 C.F. PTRDEA28D51H628G - 6/54
EREDITA' GIACENTE DI COTTAFAVA FRANCESCO
con sede in REGGIO NELL'EMILIA (RE) C.F.
91196980352 - 18/54

SRL CEAG CALCESTRUZZI ED AFFINI con sede in
VILLA MINOZZO (RE) C.F. 00129630356

16/G/24 AMARRO +
SEZ VERT + SEZ PTP

PTP "V.ALBONE" 400021

14/G/24 AMARRO

CAB. "CORR. CALCES." 595447

CAB. "CORRADINI" 226065

PROVINCIA DI MODENA
COMUNE DI CAMPOGALLIANO
FOGLIO n° 35

DIRETTORE

Parere di regolarità tecnica

Proposta n. 163 / 2026

Proponente

SERVIZIO TECNICO-MANUTENTIVO, OPERE PUBBLICHE, GESTIONE DEL PATRIMONIO E
DEMANIO FORESTALE

Oggetto

APPROVAZIONE DEL CONTRATTO PRELIMINARE PER LA COSTITUZIONE DI SERVITU'
INAMOVIBILE DI ELETTRODOTTO INTERRATO A FAVORE DI E-DISTRIBUZIONE S.P.A. NEL
COMUNE DI CAMPOGALLIANO (MO).

Sulla proposta sopra indicata si esprime ai sensi dell'art. 49, comma 1, del Decreto Legislativo
18/08/2000, n. 267 e s.m.i. il seguente parere in ordine alla regolarità tecnica :

FAVOREVOLE

23/03/2026

Direttore

FIORAVANTI VALERIO

*Originale firmato digitalmente
ai sensi D.Lgs. 82/2005 e s.m.i. e norme ad esso collegate*

SERVIZIO AMMINISTRATIVO, PERSONALE, FINANZIARIO

Parere di regolarità contabile

Proposta n. 163 / 2026

Proponente

SERVIZIO TECNICO-MANUTENTIVO, OPERE PUBBLICHE, GESTIONE DEL PATRIMONIO E
DEMANIO FORESTALE

Oggetto

APPROVAZIONE DEL CONTRATTO PRELIMINARE PER LA COSTITUZIONE DI SERVITU'
INAMOVIBILE DI ELETTRODOTTO INTERRATO A FAVORE DI E-DISTRIBUZIONE S.P.A. NEL
COMUNE DI CAMPOGALLIANO (MO).

Sulla proposta sopra indicata si esprime ai sensi dell'art. 49, comma 1, del Decreto Legislativo
18/08/2000, n. 267 e s.m.i. il seguente parere in ordine alla regolarità contabile :

FAVOREVOLE

20/03/2026

Responsabile del Servizio

GALLI ALESSANDRA

*Originale firmato digitalmente
ai sensi D.Lgs. 82/2005 e s.m.i. e norme ad esso collegate*

**SERVIZIO TECNICO-MANUTENTIVO, OPERE PUBBLICHE, GESTIONE DEL
PATRIMONIO E DEMANIO FORESTALE**

Parere di regolarità tecnica

Proposta n. 163 / 2026

Proponente

SERVIZIO TECNICO-MANUTENTIVO, OPERE PUBBLICHE, GESTIONE DEL PATRIMONIO E
DEMANIO FORESTALE

Oggetto

APPROVAZIONE DEL CONTRATTO PRELIMINARE PER LA COSTITUZIONE DI SERVITU'
INAMOVIBILE DI ELETTRODOTTO INTERRATO A FAVORE DI E-DISTRIBUZIONE S.P.A. NEL
COMUNE DI CAMPOGALLIANO (MO).

Sulla proposta sopra indicata si esprime ai sensi dell'art. 49, comma 1, del Decreto Legislativo
18/08/2000, n. 267 e s.m.i. il seguente parere in ordine alla regolarità tecnica :

FAVOREVOLE

20/03/2026

Responsabile del Servizio

MORDINI GABRIELE

*Originale firmato digitalmente
ai sensi D.Lgs. 82/2005 e s.m.i. e norme ad esso collegate*

Comitato Esecutivo

Delibera num. 19 del 23/03/2026

Oggetto

APPROVAZIONE DEL CONTRATTO PRELIMINARE PER LA COSTITUZIONE DI SERVITU' INAMOVIBILE DI ELETTRODOTTO INTERRATO A FAVORE DI E-DISTRIBUZIONE S.P.A. NEL COMUNE DI CAMPOGALLIANO (MO).

Certificato di pubblicazione

Il presente atto viene oggi pubblicato all'Albo Pretorio dell'Ente Parchi Emilia Centrale (<https://albo.parchiemiliacentrale.it/AlboOnline/ricercaAlbo>) per 15 giorni consecutivi, ai sensi dell'art. 124 del D.Lgs. 267/2000 e s.m.i. e dell'art. 32 della L. 69/2009 e s.m.i.

01/04/2026

Responsabile della pubblicazione
GALLI ALESSANDRA

*Originale firmato digitalmente
ai sensi D.Lgs. 82/2005 e s.m.i. e norme ad esso collegate*

Comitato Esecutivo

Delibera num. 19 del 23/03/2026

Oggetto

APPROVAZIONE DEL CONTRATTO PRELIMINARE PER LA COSTITUZIONE DI SERVITU' INAMOVIBILE DI ELETTRDOTTO INTERRATO A FAVORE DI E-DISTRIBUZIONE S.P.A. NEL COMUNE DI CAMPOGALLIANO (MO).

Certificato di esecutività / eseguibilità

Il presente atto è stato pubblicato, ai sensi dell'art. 124 del D.Lgs. 267/2000 e s.m.i., all'Albo Pretorio dell'Ente (<https://albo.parchiemiliacentrale.it/AlboOnline/ricercaAlbo>) per 15 giorni consecutivi dal 01/04/2026 al 16/04/2026 ed è divenuto esecutivo il 12/04/2026.

La presente deliberazione è stata dichiarata immediatamente eseguibile a norma dell'art. 134, comma 4, del D.Lgs 267/200 e smi.

17/04/2026

Segretario
FIORAVANTI VALERIO

*Originale firmato digitalmente
ai sensi D.Lgs. 82/2005 e s.m.i. e norme ad esso collegate*

Comitato Esecutivo

Delibera num. 19 del 23/03/2026

Oggetto

APPROVAZIONE DEL CONTRATTO PRELIMINARE PER LA COSTITUZIONE DI SERVITU' INAMOVIBILE DI ELETTRODOTTO INTERRATO A FAVORE DI E-DISTRIBUZIONE S.P.A. NEL COMUNE DI CAMPOGALLIANO (MO).

Certificato periodo di pubblicazione

Il presente atto è stato pubblicato all'Albo Pretorio dell'Ente Parchi Emilia Centrale (<https://albo.parchiemiliacentrale.it/AlboOnline/ricercaAlbo>) per 15 giorni consecutivi dal 01/04/2026 al 16/04/2026, ai sensi dell'art. 124 del D.Lgs. 267/2000 e smi e dell'art. 32 della L. 69/2009 e smi (reg. n. 121 / 2026).

17/04/2026

Responsabile della pubblicazione
GALLI ALESSANDRA

*Originale firmato digitalmente
ai sensi D.Lgs. 82/2005 e s.m.i. e norme ad esso collegate*