


mato 90x90x100cm per
palo tecnologico per il
al sentiero

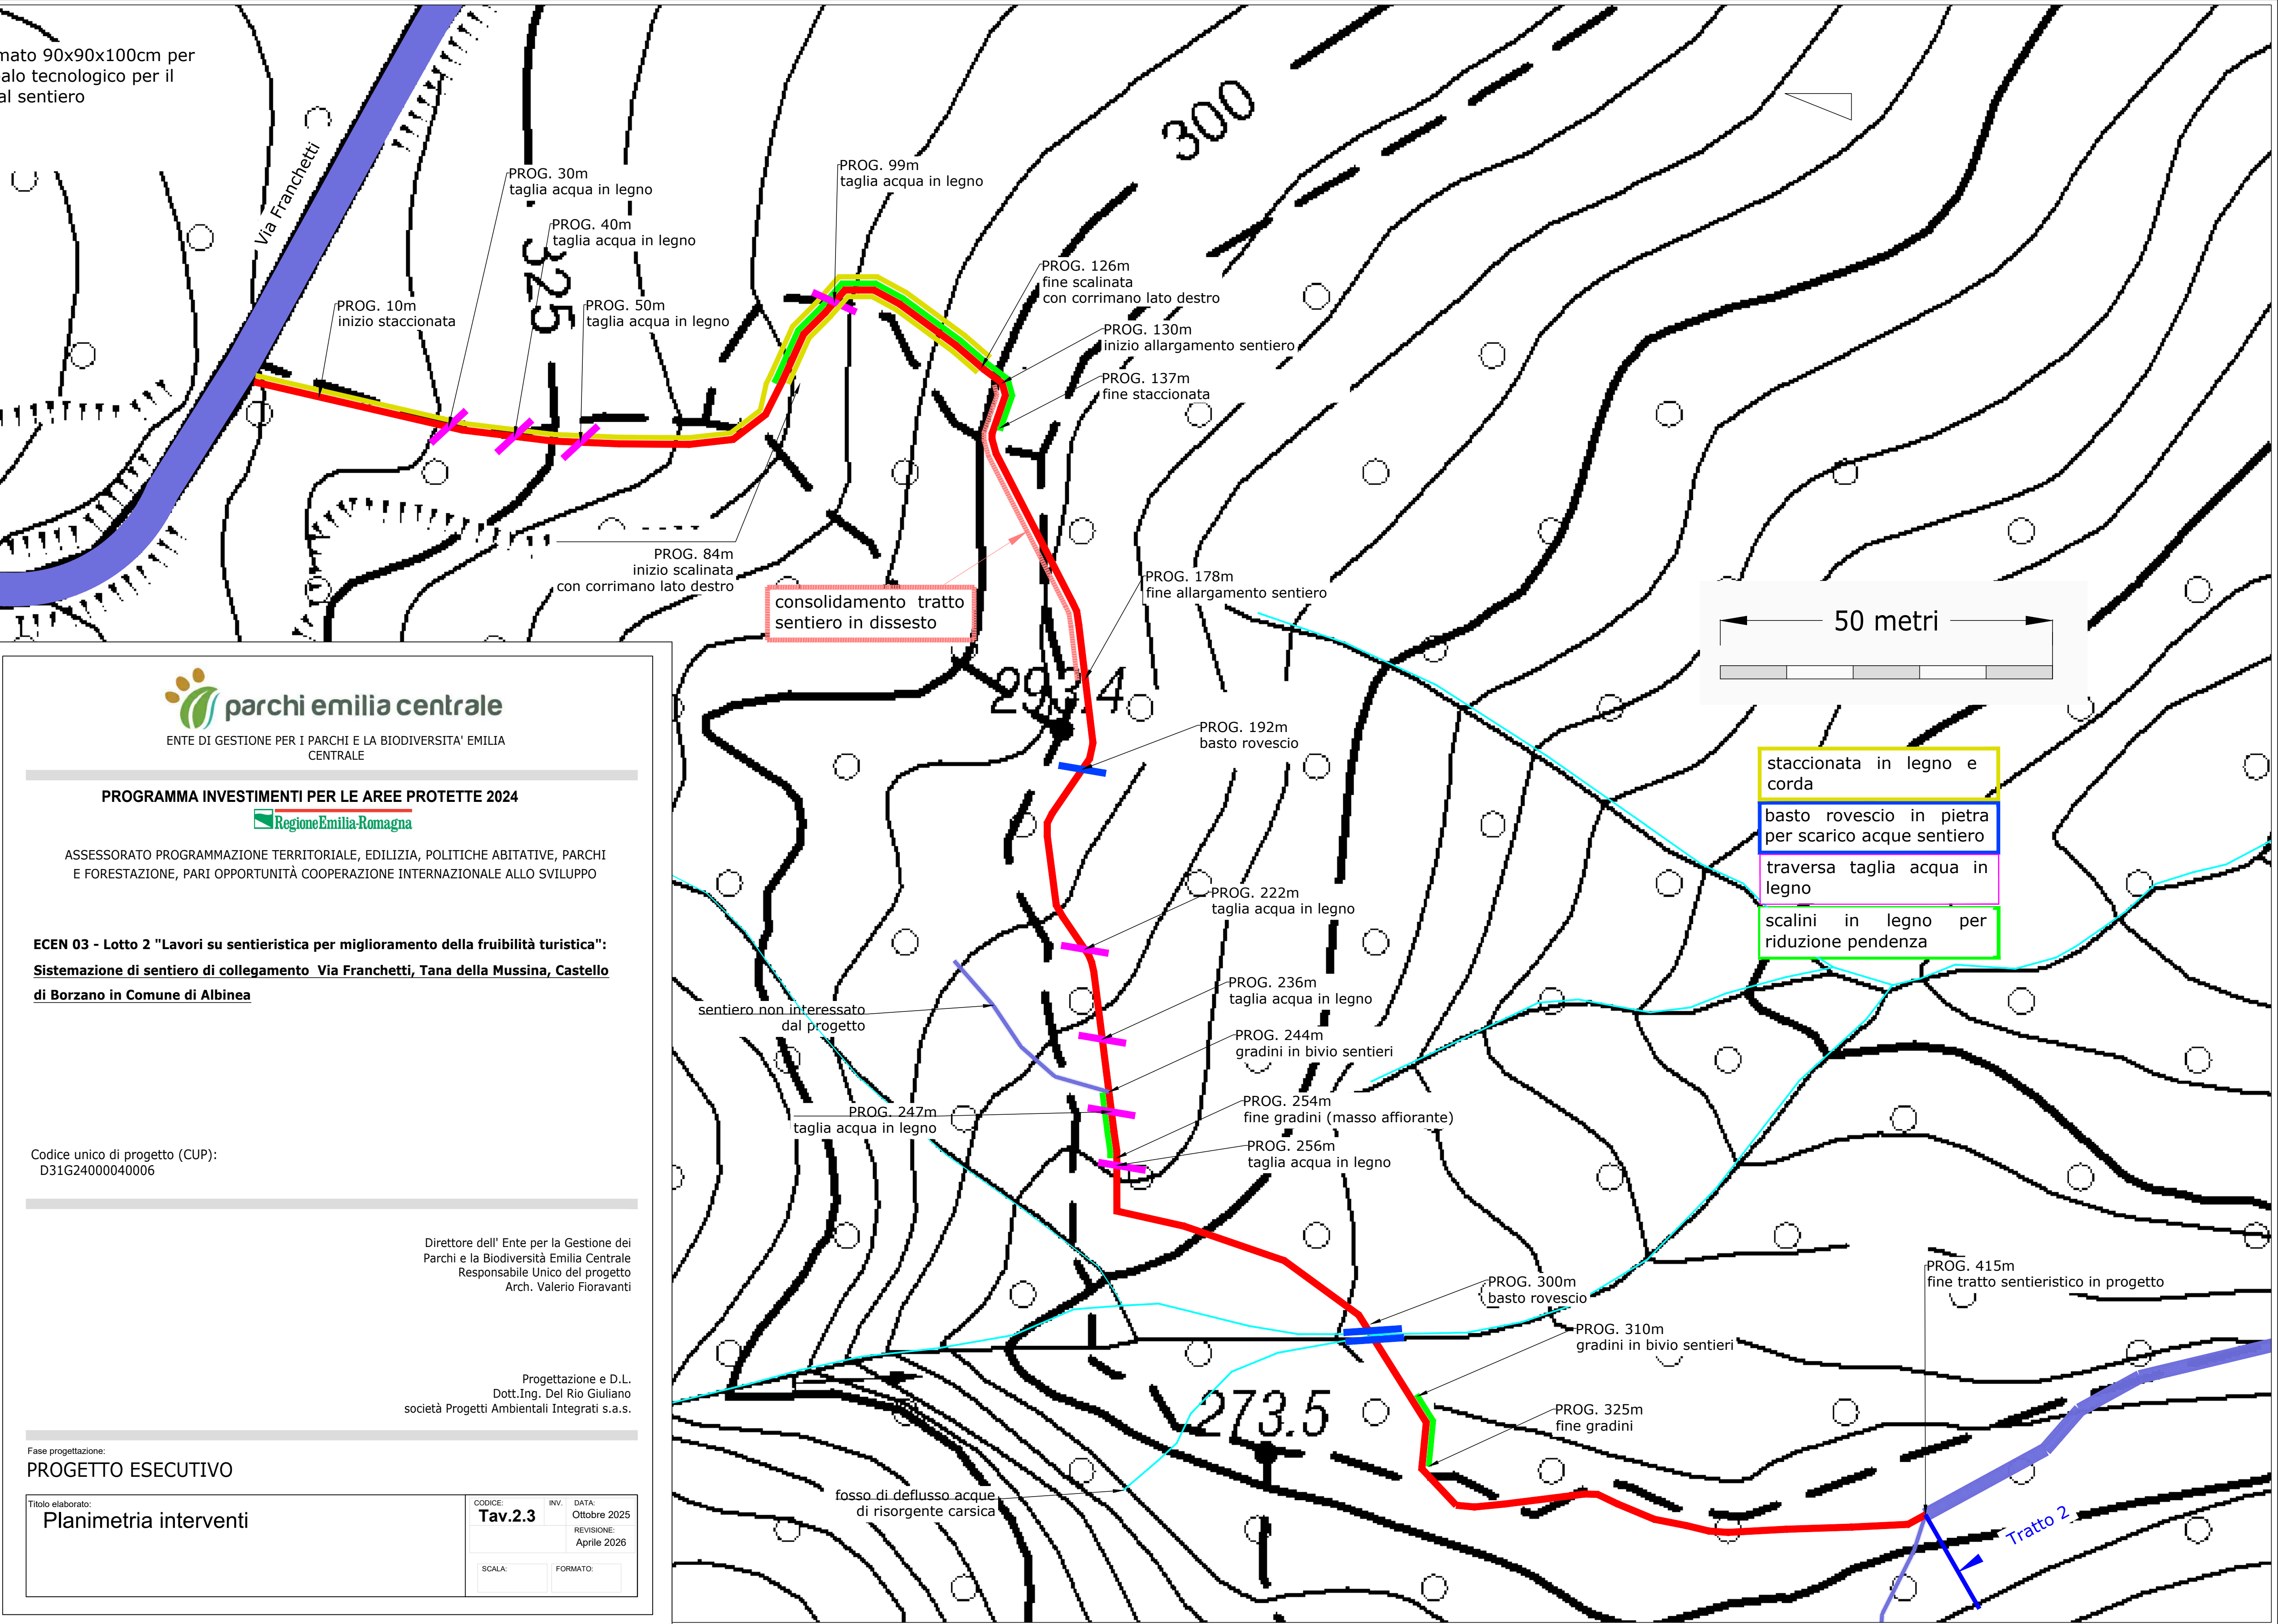

ENTE DI GESTIONE PER I PARCHI E LA BIODIVERSITA' EMILIA CENTRALE

PROGRAMMA INVESTIMENTI PER LE AREE PROTETTE 2024



ASSESSORATO PROGRAMMAZIONE TERRITORIALE, EDILIZIA, POLITICHE ABITATIVE, PARCHI E FORESTAZIONE, PARI OPPORTUNITÀ COOPERAZIONE INTERNAZIONALE ALLO SVILUPPO

**ECEN 03 - Lotto 2 "Lavori su sentieristica per miglioramento della fruibilità turistica":
Sistemazione di sentiero di collegamento Via Franchetti, Tana della Mussina, Castello di Borzano in Comune di Albinea**

Codice unico di progetto (CUP):
D31G24000040006

Direttore dell' Ente per la Gestione dei
Parchi e la Biodiversità Emilia Centrale
Responsabile Unico del progetto
Arch. Valerio Fioravanti

Progettazione e D.L.
Dott.Ing. Del Rio Giuliano
società Progetti Ambientali Integrati s.a.s.

Fase progettazione:
PROGETTO ESECUTIVO

TITOLO ELABORATO:
Planimetria interventi

CODICE: **Tav.2.3** INV. DATA: Ottobre 2025
REVISIONE: Aprile 2026

SCALA: FORMATO: