


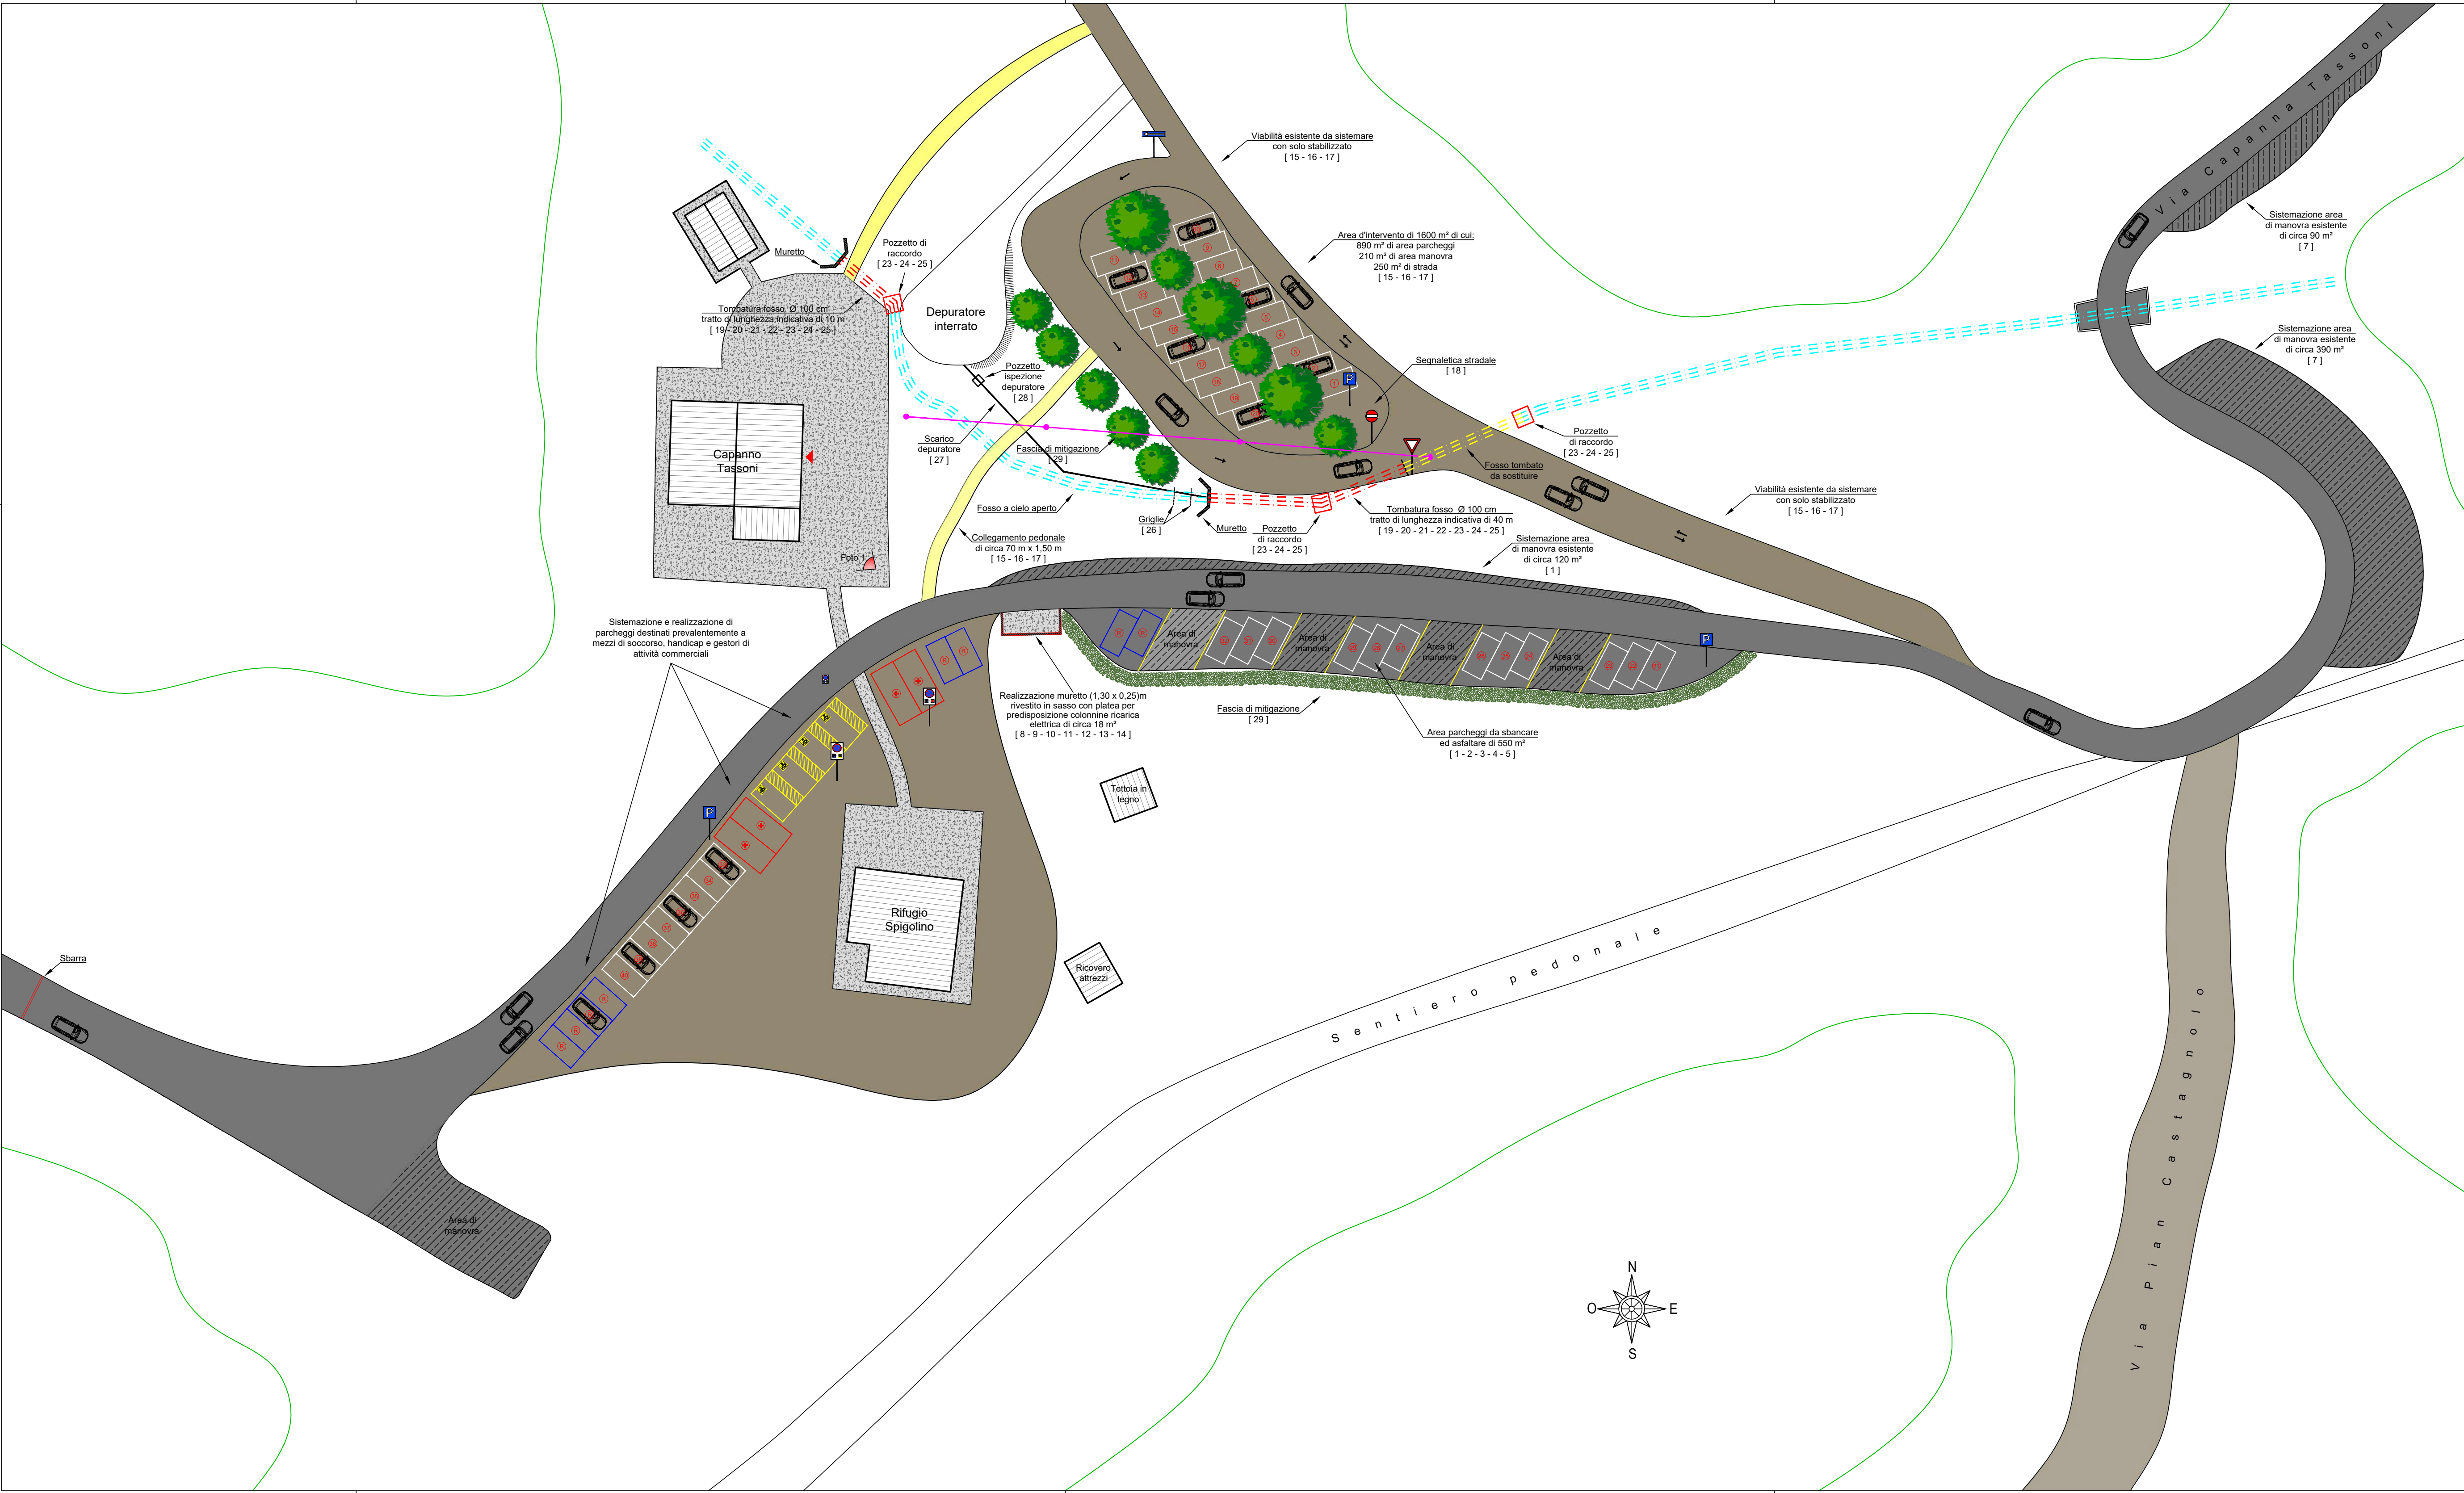

Legenda

Nota: le numerazioni fra le parentesi [N] fanno riferimento alle voci di computo

- Fabbricato esistente
- Area di pertinenza del fabbricato
- Area di manovra esistente
- Asfalto / Macadam (unica area da impermeabilizzare)
- Superficie misto ghiaia
- Sentiero pedonale
- Numerazione parcheggi
- Parcheggio riservato a gestori e dipendenti
- Parcheggio disabili
- Parcheggio mezzi di soccorso
- Segnaletica stradale
- Pali HERA
- Fosso naturale a cielo aperto
- Fosso tombato
- Fosso da tombare



Pratica soggetta a:

AGEVOLAZIONI FISCALI ☐ SI ☒ NO

RELAZIONE TECNICA CC. LEGGE 10 ☐ SI ☒ NO

SCOPPIO ☐ SI ☒ NO

AUTORIZZAZIONE PAESAGGISTICA ☐ SI ☒ NO

DENUNCIA SISMICA ☐ SI ☒ NO

PARERE ARPA ☐ SI ☒ NO

PARERE VIGILI DEL FUOCO ☐ SI ☒ NO

Comune di Fanano

Località Capanno Tassoni

Studio Tecnico Ing. Geom. Nicola Bernardi

Ing. Nicola Bernardi, P. Casali, E. Farnas (MO)

tel. 0536/66026 fax 0536/66010

nicola.bernardi@immobiliareberardi.it

www.nicolabernardi.it

skype: nicola.bernardi.brano

Progettazione, direzione lavori, struttura, opere civili, opere idrauliche, impiantistica, impiantistica condizionale, certificazioni energetiche, consulenza

parchi emilia centrale

Regione Emilia-Romagna

ASSESSORATO MONTANA, AREE INTERNE, PROGRAMMAZIONE TERRITORIALE, PARI OPPORTUNITA'

Parchi e Riserve dell'Emilia - Romagna

PROGETTO: ECEN_P121-23_1

REGOLAMENTAZIONE DEGLI ACCESSI MOTORIZZATI E RAZIONALIZZAZIONE DELLE AREE ADIBITE A PARCHEGGIO NELLA VALLE DELL'OSPITALE

CUP: D61B21004410007

TAV. 8B

Art. 42 - D.P.R. 5 ottobre 2010, n. 207

PLANIMETRIA INTERVENTI (allegata a computo metrico TAV. 8A)

Geom. Gabriele Mordini
Il Responsabile del Procedimento

Ing. Geom. Nicola Bernardi
Il Progettista

Arch. Valerio Fioravanti
Il Direttore dell'Ente

Committente: Ente di gestione per i Parchi e la Biodiversità Emilia Centrale

Id. catastale: Fg.: 81 P.lla: 22 - 24 / Fg.: 73 P.lla: 98 - 97

Quota altimetrica: 1.317 m s.l.m.

Collaboratore: A.C.

Approvato: N.B.

Data: OTTOBRE 2021

Archivio: PROGETTO CAPANNA TASSONI

Disegnatore: **ADP**